

ตารางแสดงวงเงินงบประมาณที่ได้รับจัดสรรและราคากลางในงานก่อสร้าง

๑. ชื่อโครงการ โครงการก่อสร้างรางระบายน้ำคอนกรีตเสริมเหล็ก หมู่ที่ ๔ บ้านคำฝ้าง
หน่วยงาน เทศบาลตำบลผึ่งแดด อำเภอเมืองมุกดาหาร จังหวัดมุกดาหาร
๒. วงเงินที่ได้รับจัดสรร ๑๙๑,๐๐๐.-บาท (-หนึ่งแสนเก้าหมื่นหนึ่งพันบาทถ้วน-.)
๓. ลักษณะงาน ก่อสร้างรางระบายน้ำคอนกรีตเสริมเหล็ก กว้าง ๐.๓๐ เมตร ระยะทางยาว ๑๐๐ เมตร ลึกเฉลี่ย ๐.๓๕ เมตร พร้อมบ่อพัก ๒ จุด หมู่ที่ ๔ บ้านคำฝ้าง
๔. ราคากลางคำนวณ ณ วันที่ ๑๗ มกราคม ๒๕๖๐ เป็นเงิน ๑๙๑,๐๐๐.-บาท (-หนึ่งแสนเก้าหมื่นหนึ่งพันบาทถ้วน-.)
๕. บัญชีประมาณการราคากลาง
 - ๕.๑ แบบ พร.๕ จำนวน ๑ แผ่น
 - ๕.๒ แบบ พร.๔ จำนวน ๒. แผ่น
 - ๕.๓ แบบแปลน จำนวน ๕ แผ่น
๖. รายชื่อคณะกรรมการกำหนดราคากลาง
คำสั่งแต่งตั้งคณะกรรมการกำหนดราคากลาง ที่ ๔๘๘ /๒๕๕๙ ลงวันที่ ๖ ธันวาคม ๒๕๕๙
 - ๑.นายสวัสดิ์ แกลงศรี ตำแหน่งปลัดเทศบาลตำบลผึ่งแดด ประธานกรรมการ
 - ๒.นายรักษา จันทรสาขา ตำแหน่งผู้อำนวยการกองช่าง กรรมการ
 - ๓.นางสาวนุชรา สุพร ตำแหน่งวิเคราะห์นโยบายและแผน กรรมการ

แบบสรุปราคาก่อสร้าง

ส่วนราชการ เทศบาลตำบลฝึ้งแดด ต.ฝึ้งแดด อ.เมืองมุกดาหาร จ.มุกดาหาร

ชื่อโครงการ ก่อสร้างรางระบายน้ำ คสล. ขนาด กว้าง 0.30 ม. ยาว 100 ม. ลึกเฉลี่ย 0.35 ม. พร้อมบ่อดัก 2 จุด

สถานที่ก่อสร้าง สายบ้านนายอุทัย-นายอุบลรัตน์ หมู่ที่ 4 บ้านคำฝึ้ง ต.ฝึ้งแดด อ.เมือง จ.มุกดาหาร

แบบเลขที่ 014/2560

แบบ ปร.4 ที่แนบ จำนวน 1 แผ่น

ประมาณการเมื่อ วันที่ 25 เดือน พฤศจิกายน พ.ศ. 2559

ลำดับที่	รายการ	ทำงานต้นทุน	Factor F	ค่าก่อสร้าง	หมายเหตุ
1	ประเภทงานรางระบายน้ำ	148,209.26	1.2782	189,441.08	
2	ป้ายโครงการ	2,000		2,000	
	เงื่อนไขการใช้ตาราง Factor F				
	เงินล่วงหน้าจ่าย %				
	เงินประกันผลงานหัก %				
	ดอกเบี้ยเงินกู้6..... %				
	ภาษีมูลค่าเพิ่ม7..... %				
รวมราคาก่อสร้าง				191,441	
สรุป					
ขอรับสนับสนุนเพียง				191,000	
(ตัวอักษร)	หนึ่งแสนเก้าหมื่นหนึ่งพันบาทถ้วน				

ประมาณการ

(นายฉัตรมงคล ปรีสิทธิ์)

ผช.นายช่างโยธา

ตรวจสอบ

(นายรักษา จันทสาขา)

ผอ.กองช่างเทศบาลตำบลฝึ้งแดด

เห็นชอบ

(นายสวาสดี แดลงศรี)

ปลัดเทศบาลตำบลฝึ้งแดด

อนุมัติ

(นายวิชัยพนม สุพร)

นายกเทศมนตรีตำบลฝึ้งแดด

คณะกรรมการกำหนดราคากลาง

(นายสวาสดี แดลงศรี)


ประธานกรรมการ

(นายรักษา จันทสาขา)

กรรมการ

(นางสาวนุชรา สุพร)

กรรมการ

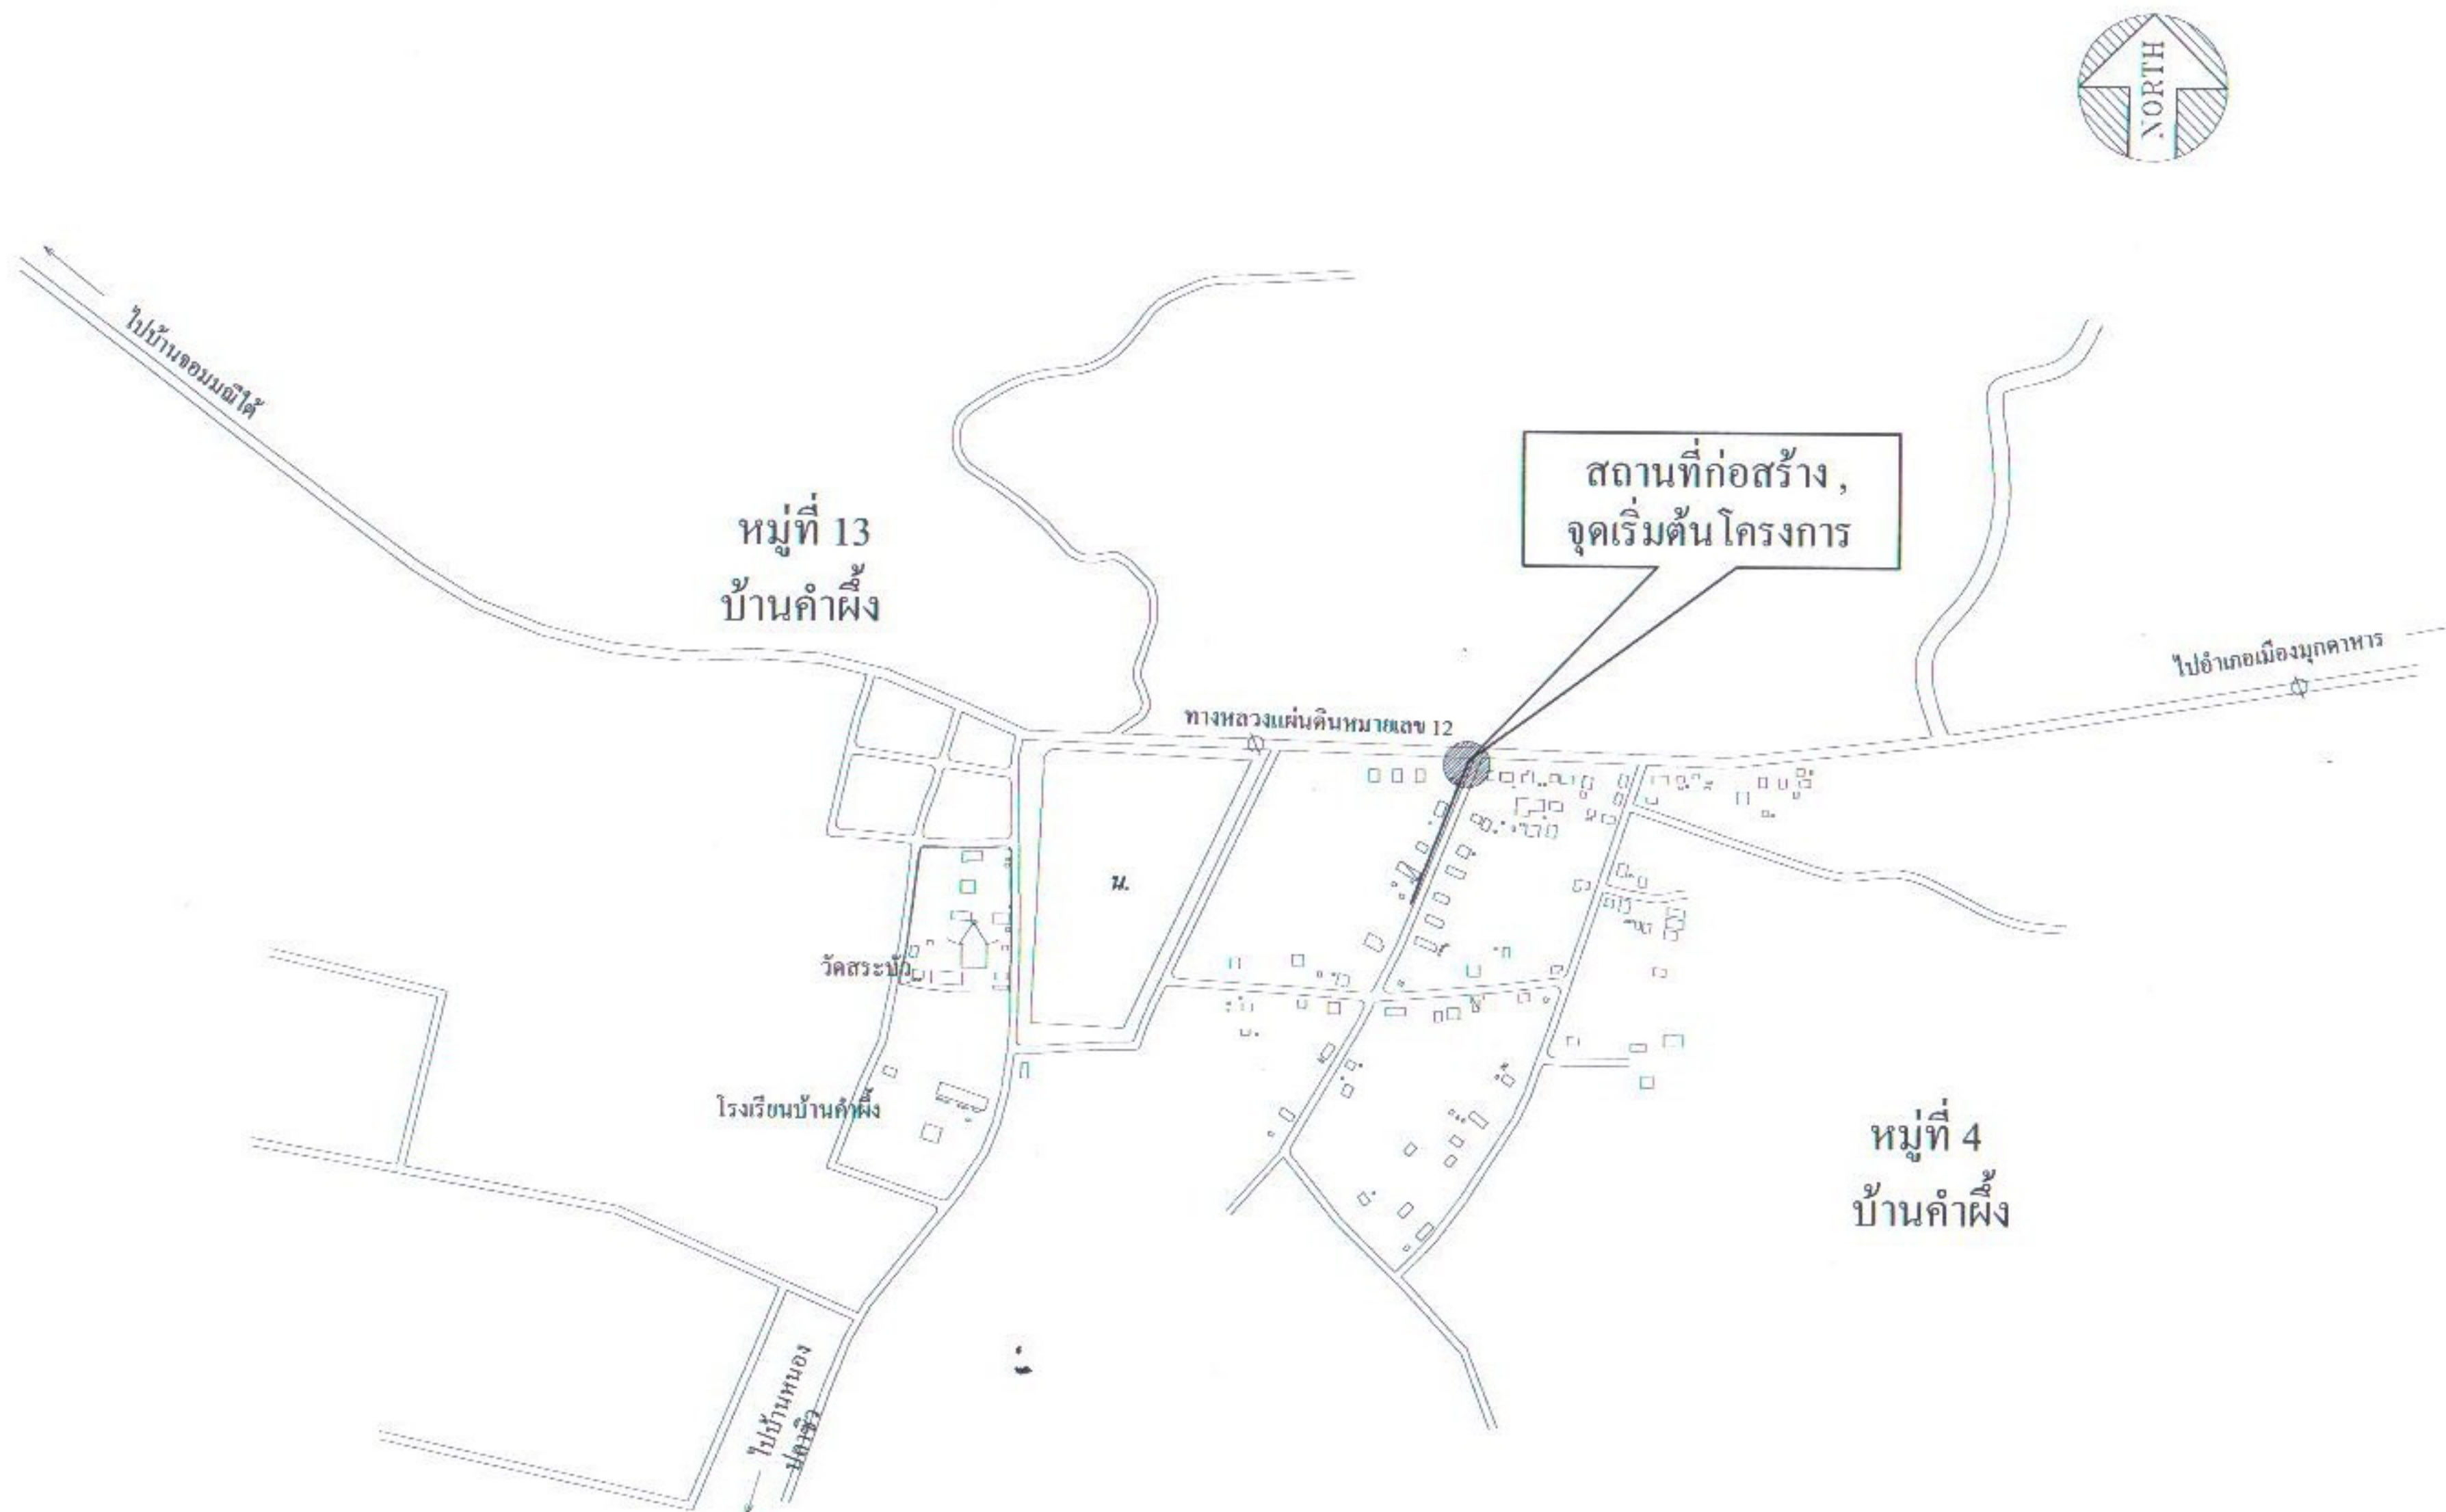

สถานที่ก่อสร้างรางระบายน้ำ คสล. หมู่ 4 บ้านคำฝาง
 มาตรฐาน ไม่มี



เทศบาลตำบลฝางแดด

ชื่อโครงการ

ก่อสร้างรางระบายน้ำ คสล.ขนาดกว้าง 0.30 ม.
 ยาว 100 ม. ลึกเฉลี่ย 0.35 ม. บ่อพัก 2 จุด

ที่ตั้ง

หมู่ที่ 4 บ้านคำฝาง ต.ฝางแดด อ.เมือง จ.มุกดาหาร

เขียนแบบ

นายฉัตรมงคล ปริสิทธิ์
 ผู้ช่วยนายช่างโยธา

ตรวจ

นายรักษา จันทรสชา
 ผอ.กองช่างเทศบาลตำบลฝางแดด

เห็นชอบ

นายสวัสดิ์ แกลงศรี
 ปลัดเทศบาลตำบลฝางแดด

อนุมัติ

นายวิไลพนม สุพร
 นายกเทศมนตรีตำบลฝางแดด

แบบแสดง

สถานที่ก่อสร้าง

วันที่ ตุลาคม 2559

แบบเลขที่

014 / 2560

แผ่นที่

1



เทศบาลตำบลฝาง

ชื่อโครงการ

ก่อสร้างรางระบายน้ำ คสล.ขนาดกว้าง 0.30 ม.
ยาว 100 ม. ลึกเฉลี่ย 0.35 ม. บ่อพัก 2 จุด

ที่ตั้ง

หมู่ที่ 4 บ้านคำฝาง ต.ฝาง อ.เมือง จ.มุกดาหาร

เขียนแบบ

นายฉัตรมงคล ปริสิทธิ์
ผู้ช่วยนายช่างโยธา

ตรวจ

นายรักษา จันทรสชา
ผอ.กองช่างเทศบาลตำบลฝาง

เห็นชอบ

นายสวัสดิ์ แกล่งศรี
ปลัดเทศบาลตำบลฝาง

อนุมัติ

นายวิชัยพนม สุพร
นายกเทศมนตรีตำบลฝาง

แบบแสดง

แปลนก่อสร้างรางระบายน้ำ

วันที่ ตุลาคม 2559

แบบเลขที่

014 / 2560

แผ่นที่


2



ไปบ้านจอมมณีใต้

ทางหลวงหมายเลข 12

ไป อ. เมืองมุกดาหาร

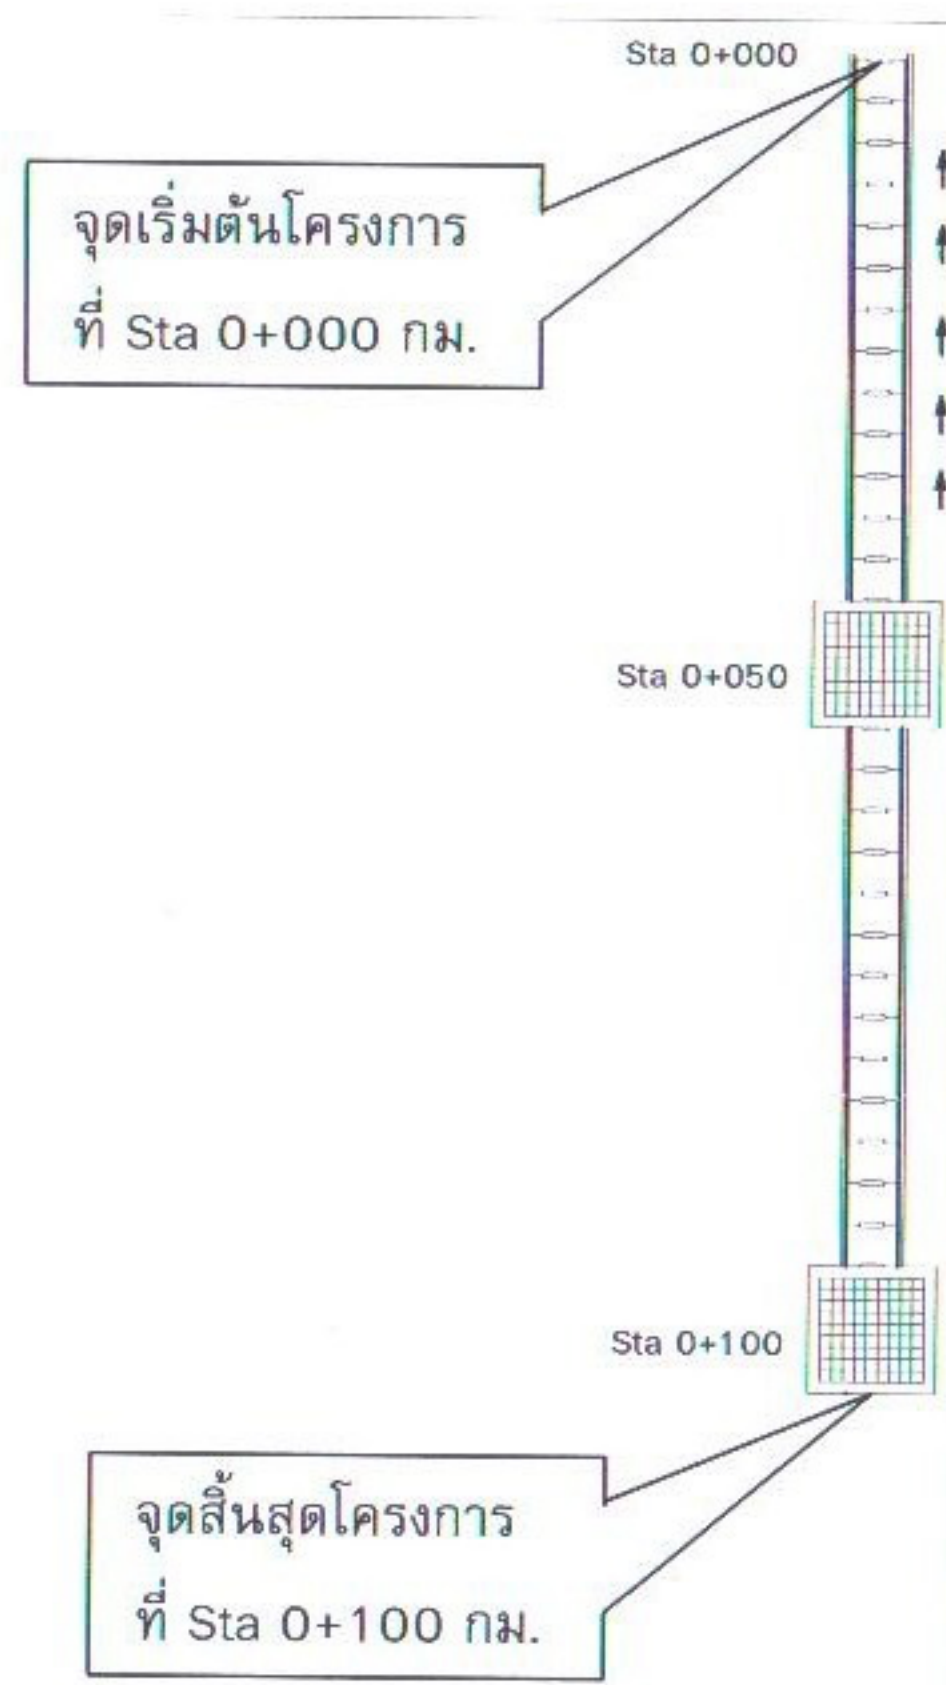

ถนนสาย 12

BM 0/1

หมายเหตุ

BM 0/1 พื้นรางระบายน้ำ คสล. เดิม

- * ระดับก่อสร้าง ช่างผู้ควบคุมงานจะกำหนดให้ขณะก่อสร้าง
- ** รายละเอียดการดำเนินการ อาจมีการปรับเปลี่ยนได้ตามความเหมาะสมของสภาพพื้นที่ และปัญหาอุปสรรคหน้างาน โดยคำนึงถึงปริมาณงานให้ครบถ้วนตามเป้าหมาย และประโยชน์ต่อราชการ โดยไม่ถือเป็นการแก้ไขแบบและสัญญา ทั้งนี้ให้ผู้ควบคุมงานแจ้งหรือคณะกรรมการตรวจรับงานแจ้งเป็นผู้กำหนด **

แปลนก่อสร้างรางระบายน้ำ คสล. หมู่ 4 บ้านคำฝาง
มาตราส่วน

ไม่มี



เทศบาลตำบลฝางแดด

ชื่อโครงการ

ก่อสร้างรางระบายน้ำ คสล.ขนาดกว้าง 0.30 ม.
ยาว 100 ม. ลึกเฉลี่ย 0.35 ม. บ่อพัก 2 จุด

ที่ตั้ง

หมู่ที่ 4 บ้านคำด้ง ต.ฝางแดด อ.เมือง จ.มุกดาหาร

เขียนแบบ

นายฉัตรมงคล ปริสิทธิ์
ผู้ช่วยนายช่างโยธา

ตรวจ

นายรัชชา จันทราสา
ผอ.กองช่างเทศบาลตำบลฝางแดด

เห็นชอบ

นายสวัสดิ์ แก่งศรี
ปลัดเทศบาลตำบลฝางแดด

อนุมัติ

นายวิชัยพนม สุพร
นายกเทศมนตรีตำบลฝางแดด

แบบแสดง

ขยายเหล็กเสริมรางระบายน้ำ


วันที่ ตุลาคม 2559

แบบเลขที่

014 / 2560


แผ่นที่

3

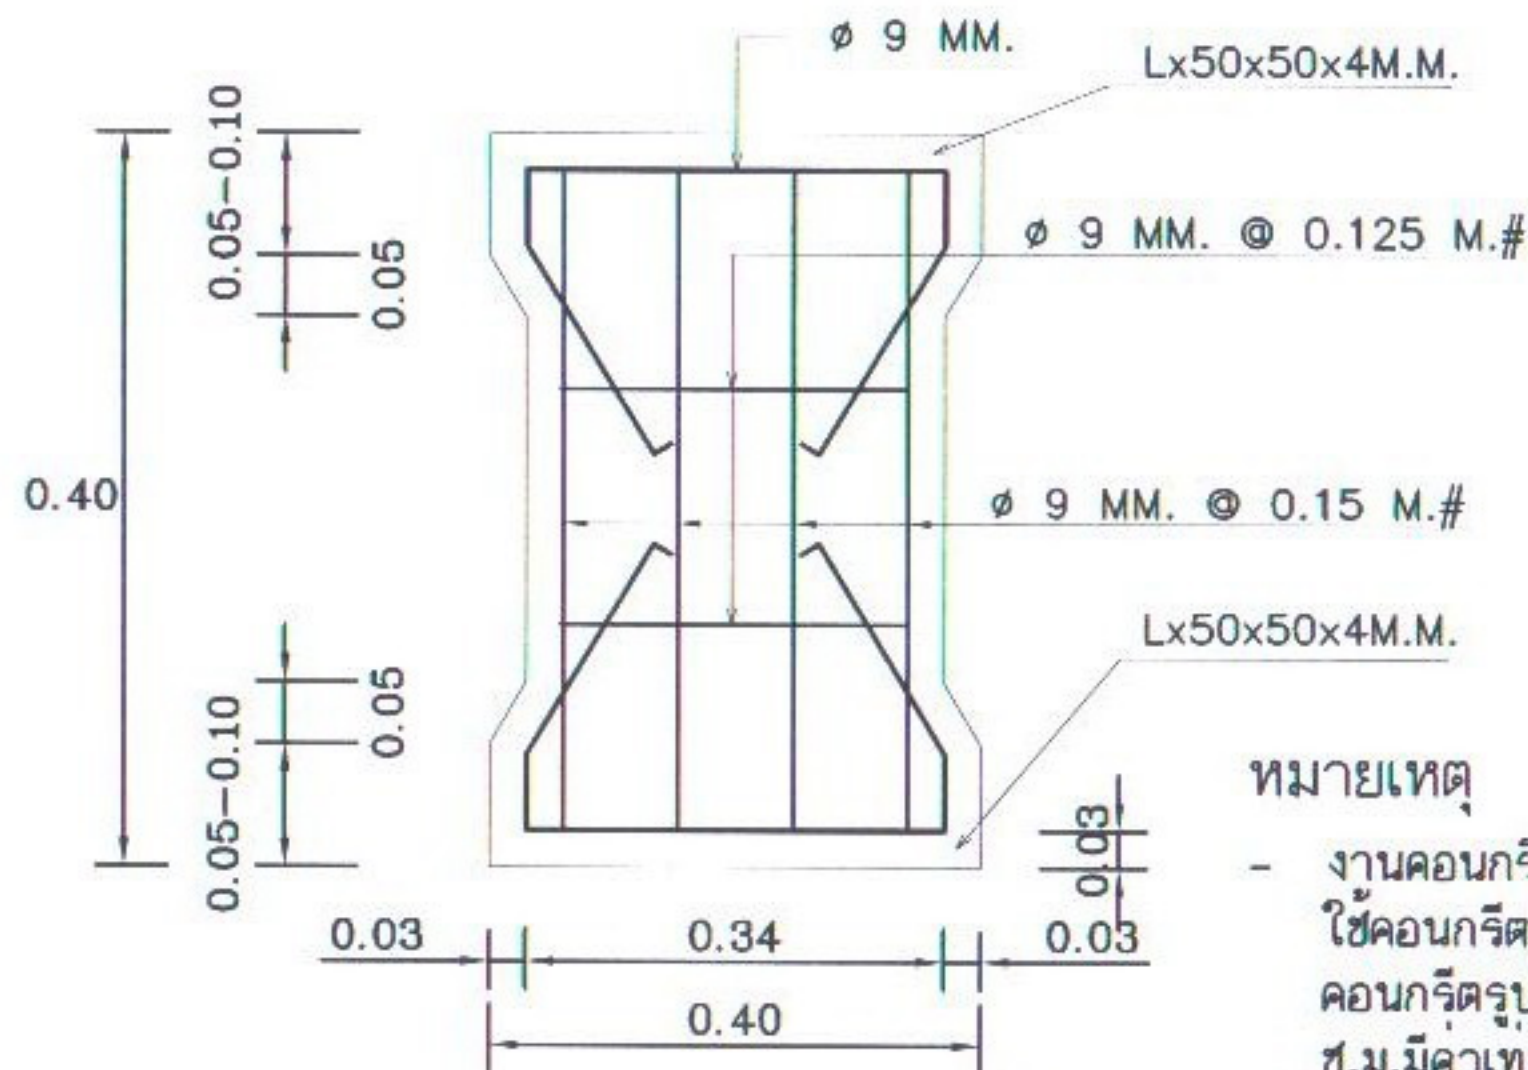


ขยายฝารางระบายน้ำ

มาตราส่วน ไม่มี

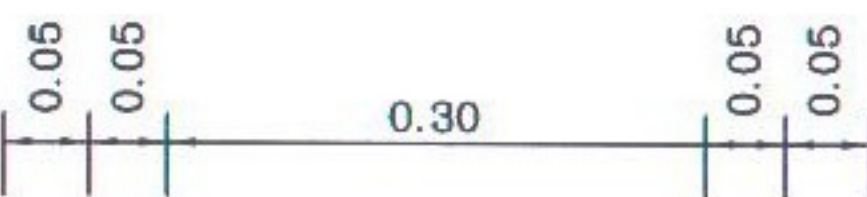

ø 9 MM. @ 0.15 M.#

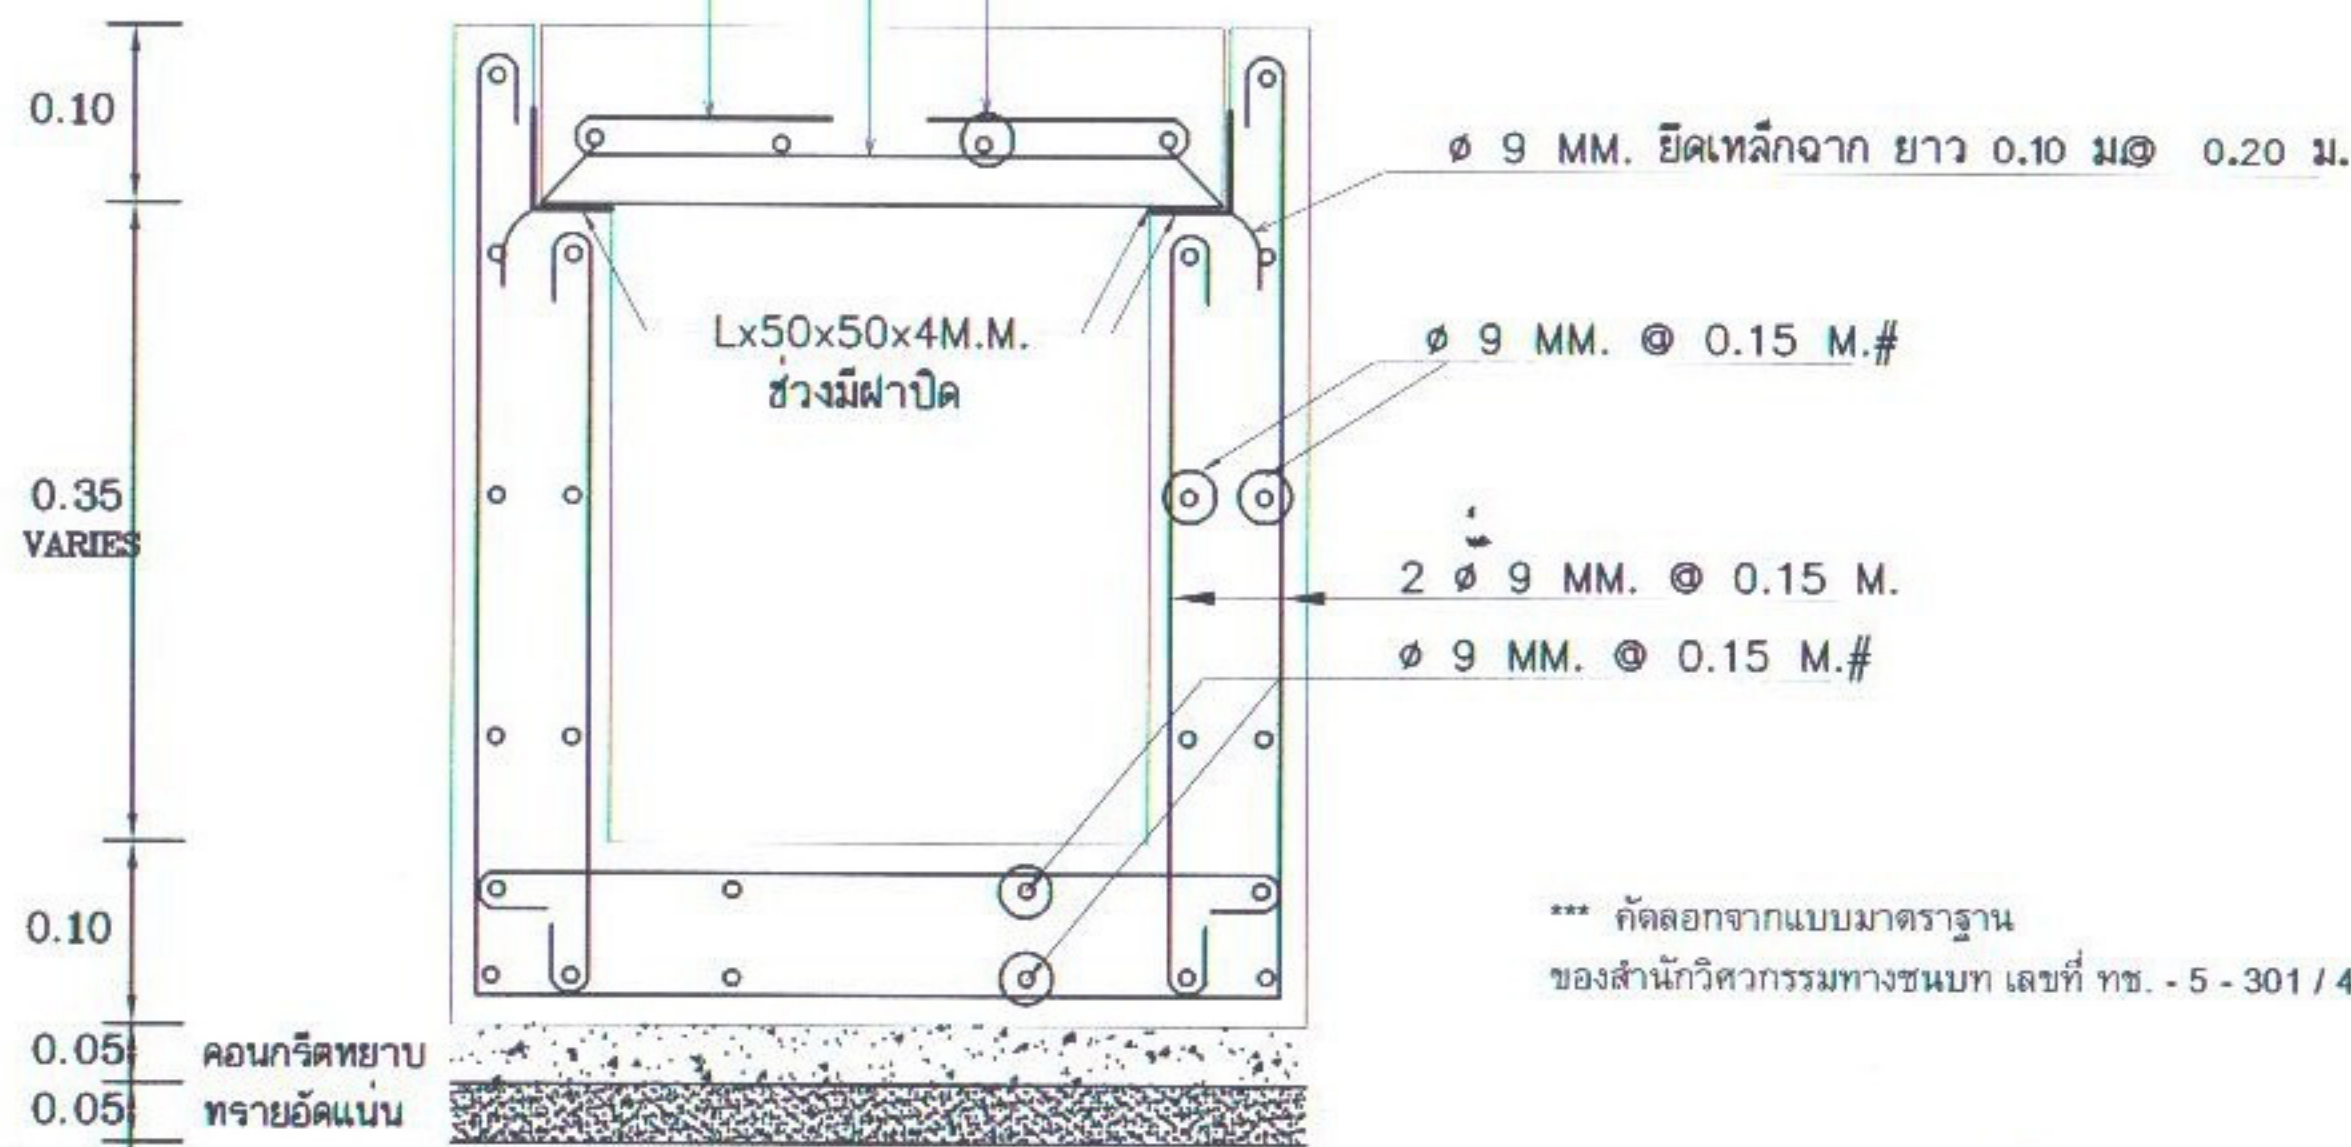

รูปตัดรางระบายน้ำ

มาตราส่วน ไม่มี

หมายเหตุ

- งานคอนกรีตทั่วไปหากมิได้ระบุไว้เป็นอย่างอื่นให้ใช้คอนกรีตที่มีแรงอัดประลัยต่ำสุดที่กระทำก่อนคอนกรีตรูปปลูกบาศก์มาตรฐานขนาด 15x15x15 ซม.มีค่าเท่ากับ 240 กก./ตร.ซม.


ทำการตัดผิวจราจรเดิม
และทำการก่อสร้าง



แปลนรางระบายน้ำที่ตัดผ่านถนน คสล. (ถ้ามี)

มาตราส่วน

ไม่มี

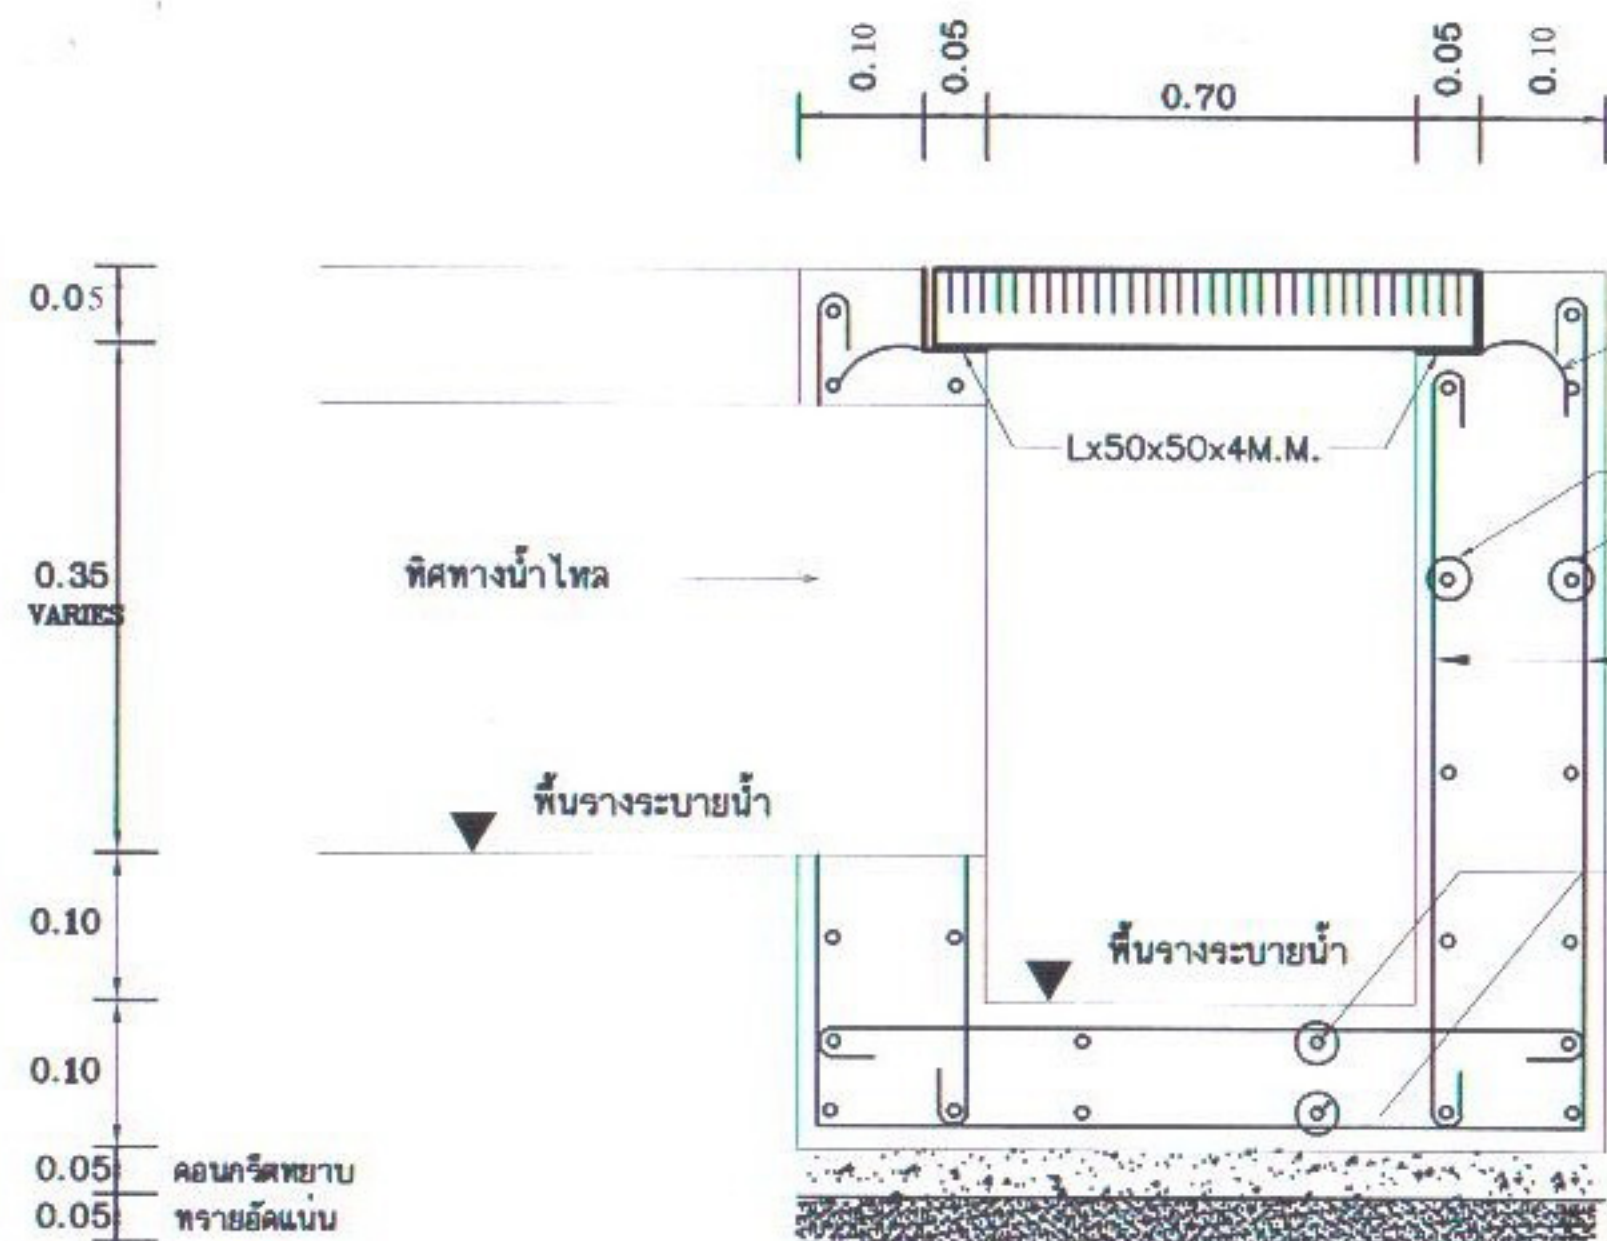


๑ 9 MM. ยึดเหล็กจาก ยาว 0.10 ม. @ 0.20 ม.

๑ 9 MM. @ 0.15 M.#


2 ๑ 9 MM. @ 0.15 M.

๑ 9 MM. @ 0.15 M.#

รูปตัด ก - ก
มาตราส่วน ไม่มี

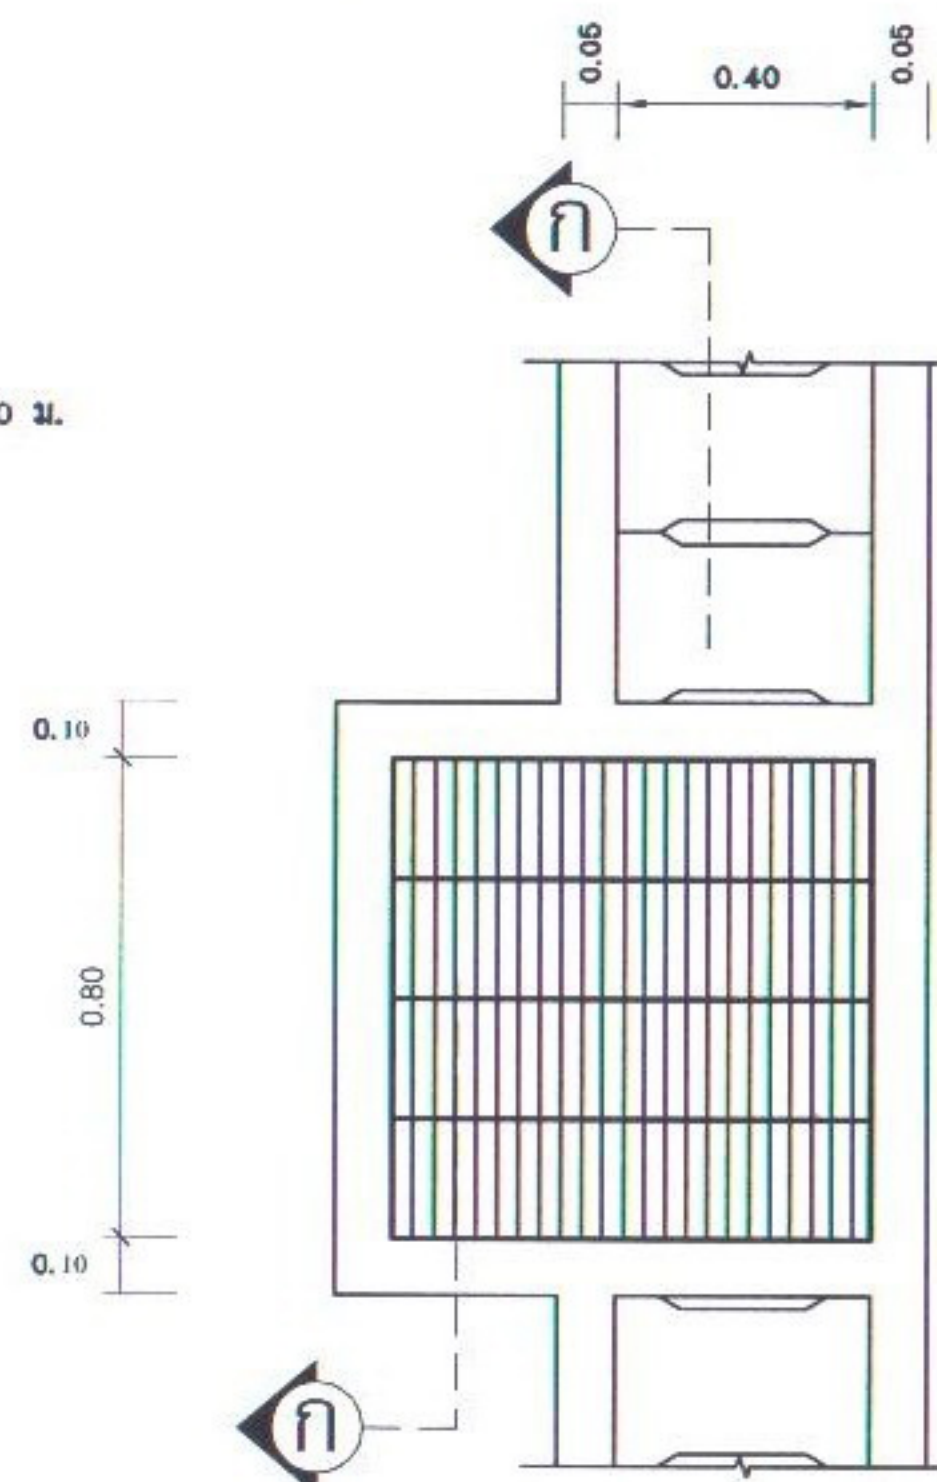


แปลนบ่อพัก - ฝาปิดตะแกรงเหล็ก
มาตราส่วน ไม่มี

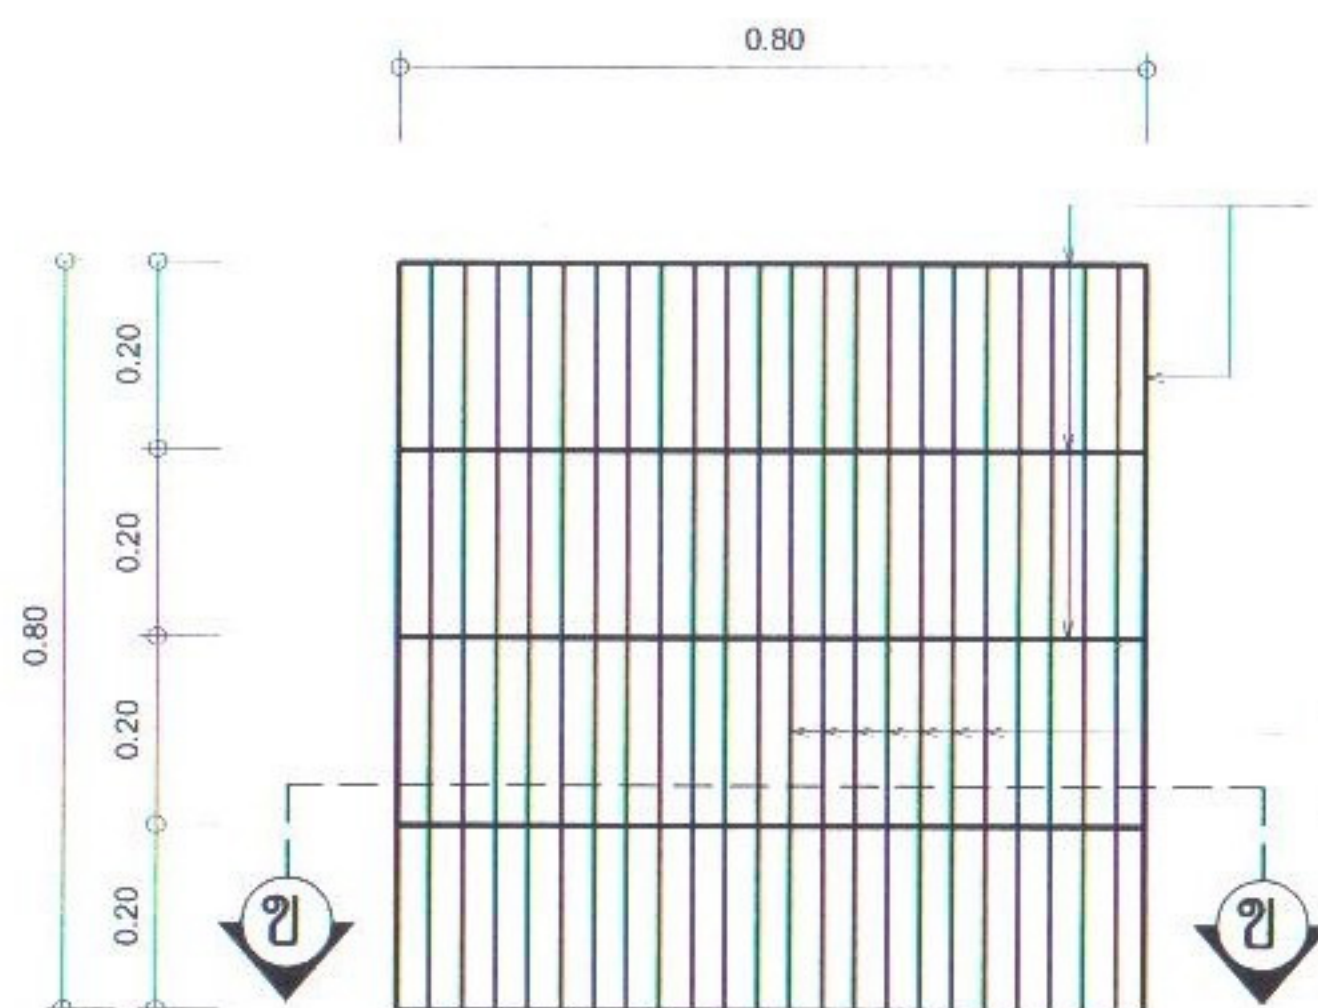

แผ่นเหล็ก A ขนาด 5 ซม.หนา 4 มม.
พร้อมทาสีกันสนิม

แผ่นเหล็ก B ขนาด 2.5 ซม.หนา 4 มม. @ 3.50 ซม.
เชื่อมตลอดแนวติดเหล็ก A พร้อมทาสีกันสนิม

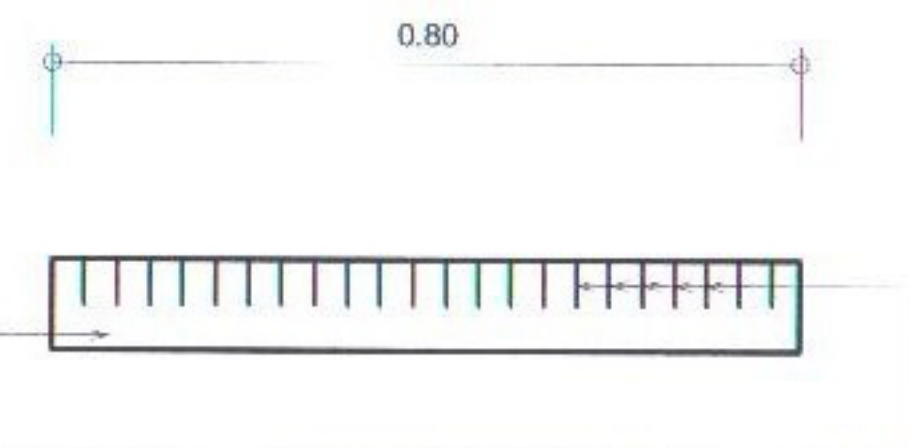

รูปตัด ข - ข
มาตราส่วน ไม่มี

ขยายฝาปิดตะแกรงเหล็ก
มาตราส่วน ไม่มี

*** ถัดจากแบบมาตรฐาน
ของสำนักวิศวกรรมทางชนบท เลขที่ ทช. - 5 - 301 / 45 ***



เทศบาลตำบลผึ่งแดด

ชื่อโครงการ

ก่อสร้างรางระบายน้ำ คล.ขนาดกว้าง 0.30 ม.
ยาว 100 ม. ลึกเฉลี่ย 0.35 ม. บ่อพัก 2 จุด

ที่ตั้ง

หมู่ที่ 4 บ้านคำผึ่ง ต.ผึ่งแดด อ.เมือง จ.มุกดาหาร

เขียนแบบ

นายจักรมงคล ปริสิทธิ์
ผู้ช่วยนายช่างโยธา

ตรวจ

นายรัชชา จันทรสชา
ผอ.กองช่างเทศบาลตำบลผึ่งแดด

เห็นชอบ

นายสวัสดิ์ แกลงศรี
ปลัดเทศบาลตำบลผึ่งแดด

อนุมัติ

นายวิไลพนม สุพร
นายกเทศมนตรีตำบลผึ่งแดด

แบบแสดง

ขยายเหล็กเสริมบ่อพัก

วันที่ ตุลาคม 2559

แบบเลขที่

014 / 2560

แผ่นที่

4

โครงการก่อสร้างของเทศบาลตำบลฝางแดด

ชื่อโครงการ

ปริมาณงาน

งบประมาณ บาท


วันเริ่มสัญญา วันสิ้นสุดสัญญา

ผู้รับจ้าง

ผู้ควบคุมงาน นายรักษา จันทราสา

กรรมการตรวจการจ้าง


1.	
2.	
3.	
4.	
5.	

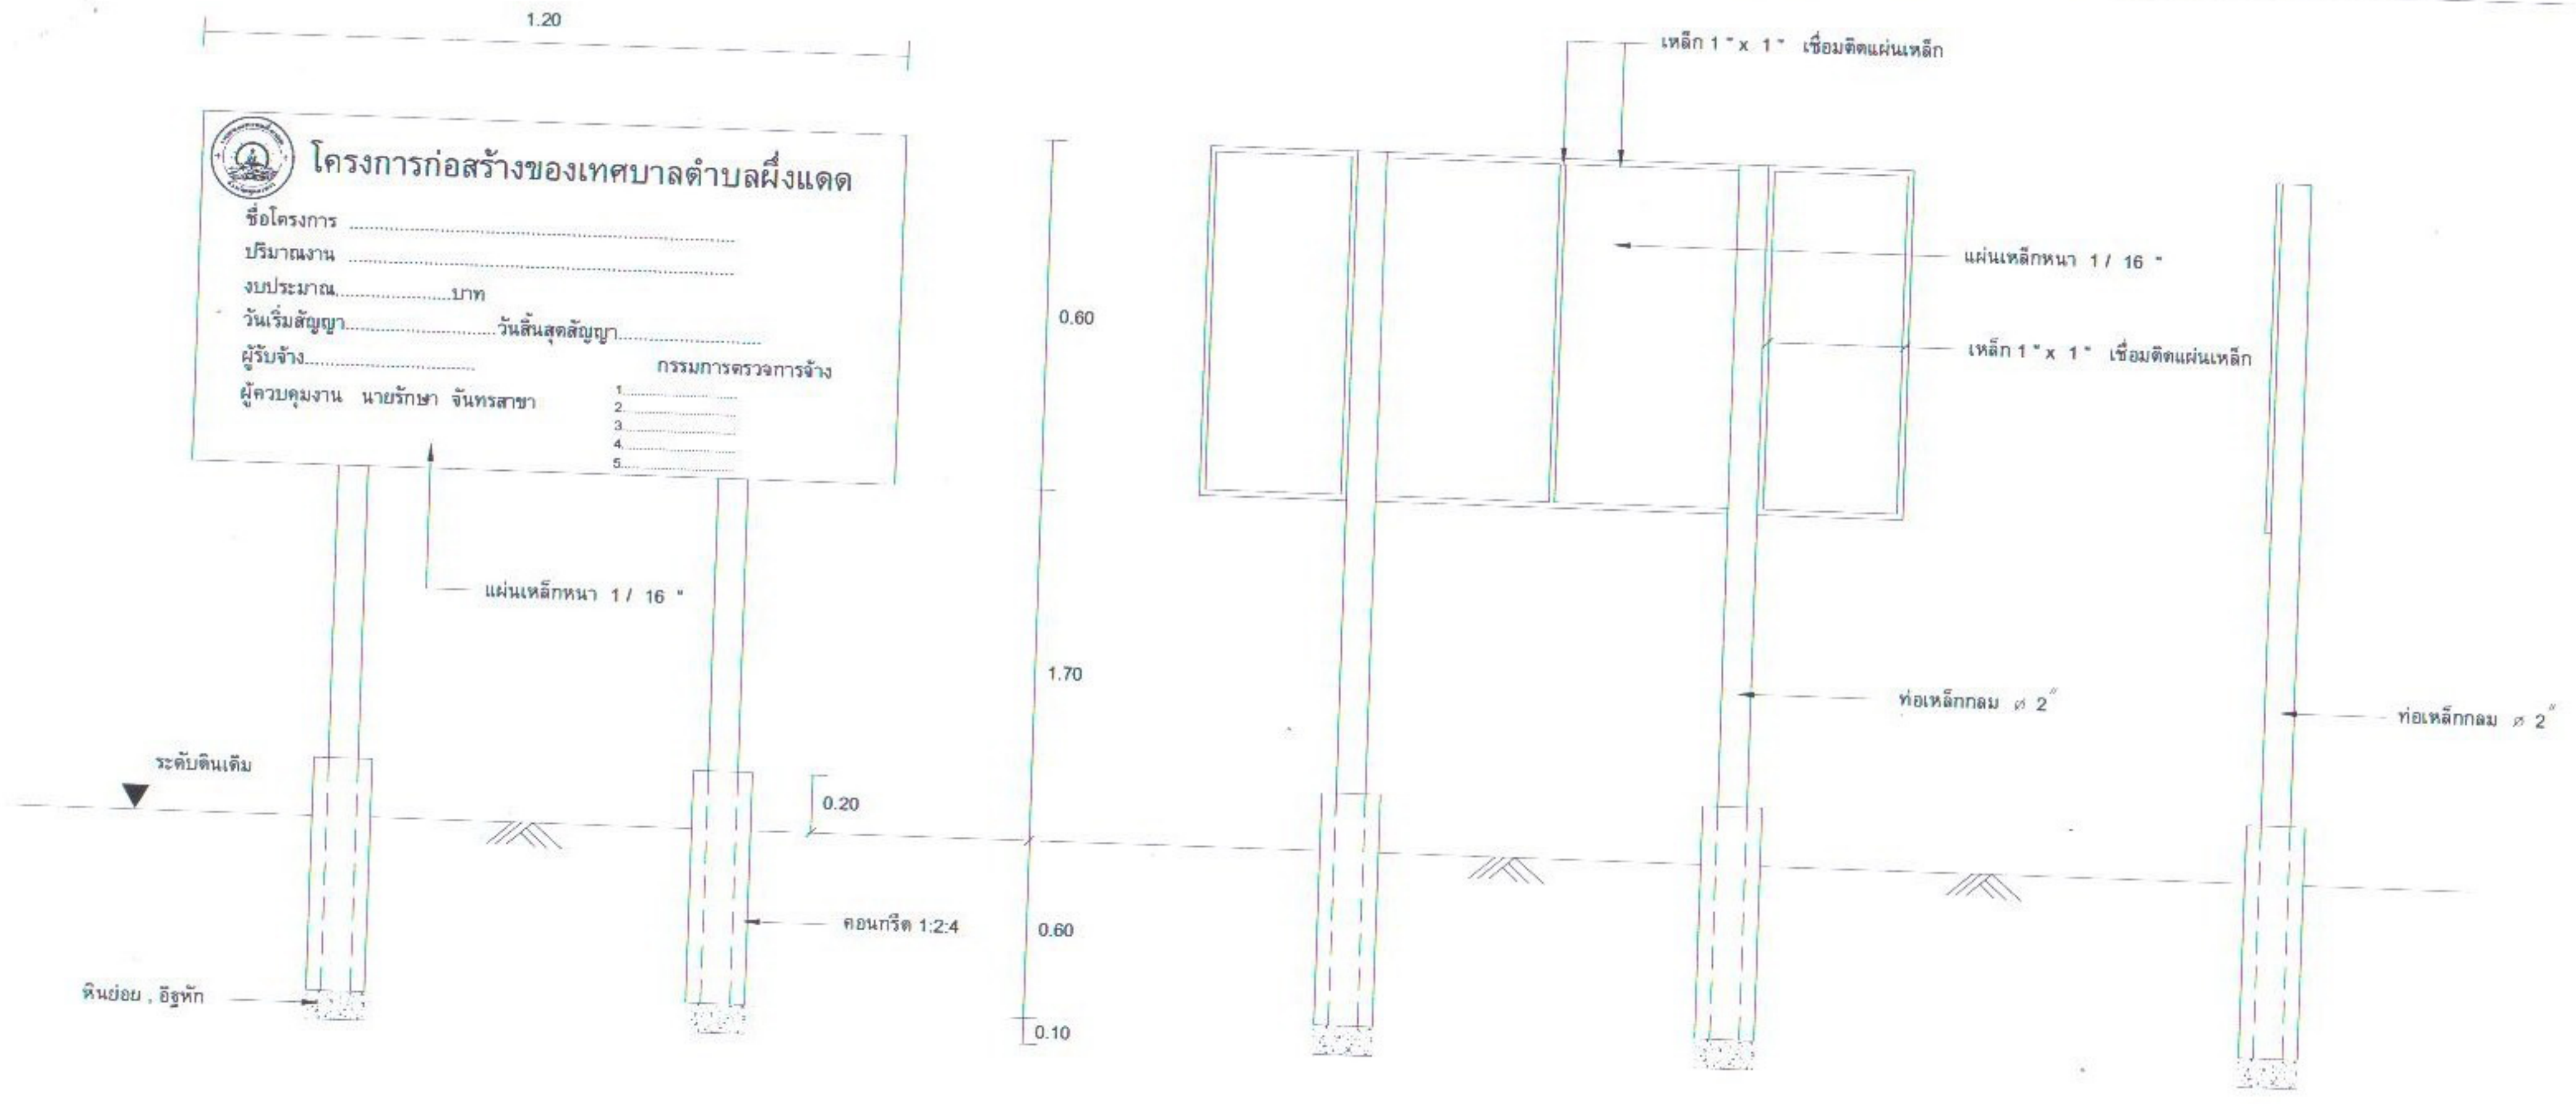

รูปด้านหน้า
Scale 1 : 25

รูปด้านหลัง
Scale 1 : 25

รูปด้านข้าง
Scale 1 : 25

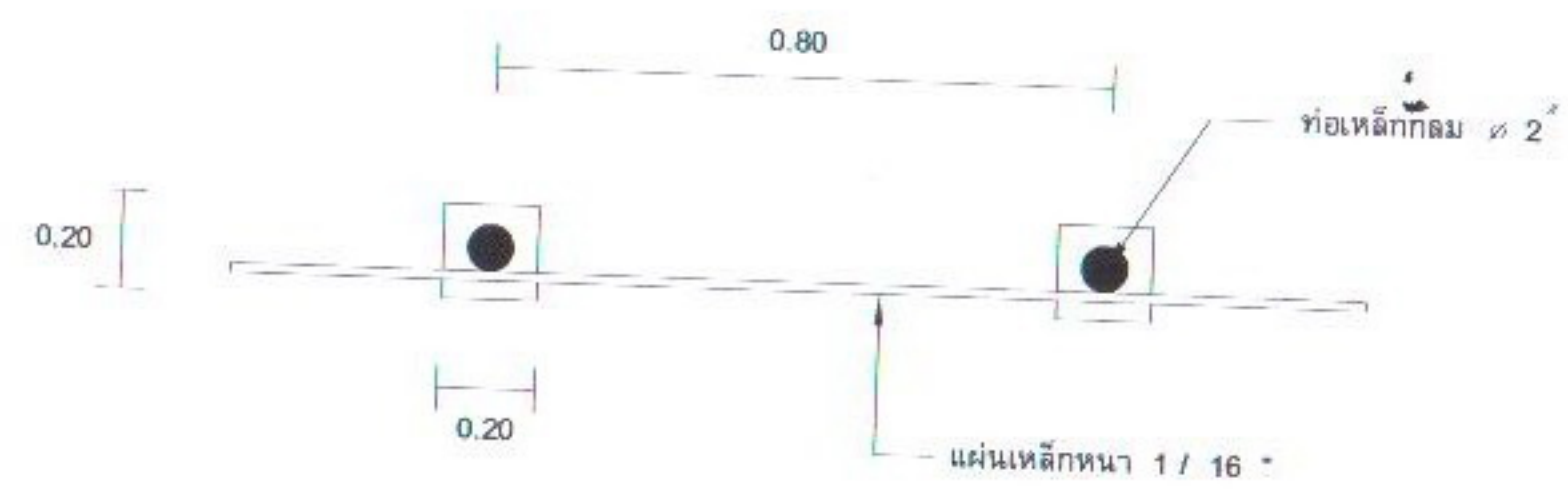

แปลนแบบป้ายโครงการ
Scale 1 : 25

รายการประกอบแบบ

1. เสา , พื้นป้าย ทาสีเขียวทั้ง 2 ด้าน (สีน้ำมัน) และก่อนทาสีจริงให้ทาสีกันสนิม 2 ครั้ง
2. ตัวหนังสือสติกเกอร์สีขาว
3. ขนาดตัวหนังสือ กำหนดตามความเหมาะสม ข้อความตามแบบแปลนที่กำหนด
4. แผ่นเหล็ก ขนาดกว้าง 0.60 ม. ยาว 1.20 ม.

*** รายละเอียดอาจเปลี่ยนแปลงได้ ขึ้นอยู่กับดุลพินิจของช่างควบคุมงาน แต่ทั้งนี้ปริมาณงานการก่อสร้างดังกล่าวต้องครบถ้วน ***

หมายเหตุ จุดก่อสร้างติดตั้งป้ายโครงการกำหนดตามความเหมาะสม สามารถมองเห็นได้ชัดเจน

ป.ร.