

ตารางแสดงวงเงินงบประมาณที่ได้รับจัดสรรและราคากลางในงานก่อสร้าง

๑. ชื่อโครงการ โครงการก่อสร้างรางระบายน้ำคอนกรีตเสริมเหล็ก หมู่ที่ ๖ บ้านนาคำ
หน่วยงาน เทศบาลตำบลผึ่งแดด อำเภอเมืองมุกดาหาร จังหวัดมุกดาหาร
๒. วงเงินที่ได้รับจัดสรร ๑๖๒,๐๐๐.-บาท (-หนึ่งแสนหกหมื่นสองพันบาทถ้วน-.)
๓. ลักษณะงาน ก่อสร้างรางระบายน้ำคอนกรีตเสริมเหล็ก กว้าง ๐.๓๐ เมตร ระยะทางยาว ๘๕ เมตร ลึกเฉลี่ย ๐.๓๕ เมตร พร้อมบ่อพัก ๒ จุด หมู่ที่ ๖ บ้านนาคำ
๔. ราคากลางคำนวณ ณ วันที่ ๑๗ มกราคม ๒๕๖๐ เป็นเงิน ๑๖๒,๐๐๐.-บาท (-หนึ่งแสนหกหมื่นสองพันบาทถ้วน-.)
๕. บัญชีประมาณการราคากลาง
 - ๕.๑ แบบ พร.๕ จำนวน ๑ แผ่น
 - ๕.๒ แบบ พร.๔ จำนวน ๒. แผ่น
 - ๕.๓ แบบแปลน จำนวน แผ่น
๖. รายชื่อคณะกรรมการกำหนดราคากลาง
คำสั่งแต่งตั้งคณะกรรมการกำหนดราคากลาง ที่ ๒๓/๒๕๖๐ ลงวันที่ ๑๑ มกราคม ๒๕๖๐
 - ๑.นายสวาสดี แกลงศรี ตำแหน่งปลัดเทศบาลตำบลผึ่งแดด ประธานกรรมการ
 - ๒.นายรักษา จันทรสชา ตำแหน่งผู้อำนวยการกองช่าง กรรมการ
 - ๓.นางสาวนุชรา สุพร ตำแหน่งวิเคราะห์นโยบายและแผน กรรมการ

แบบสรุปราคาค่าก่อสร้าง

ส่วนราชการ เทศบาลตำบลฝึ้งแดด ต.ฝึ้งแดด อ.เมืองมุกดาหาร จ.มุกดาหาร

ชื่อโครงการ ก่อสร้างรางระบายน้ำ คสล. ขนาด กว้าง 0.30 ม. ยาว 85 ม. ลึกเฉลี่ย 0.35 ม. พร้อมบ่อกัก 2 จุด

สถานที่ก่อสร้าง สายบ้านนางสนดร - นายจันลี หมู่ที่ 6 บ้านนาคำ ต.ฝึ้งแดด อ.เมือง จ.มุกดาหาร

แบบเลขที่ 011 / 2560

แบบ ปร.4 ที่แนบ จำนวน 1 แผ่น

ประมาณการเมื่อ วันที่ 25 เดือน พฤศจิกายน พ.ศ. 2559

ลำดับที่	รายการ	คำนวณต้นทุน	Factor F	ค่าก่อสร้าง	หมายเหตุ
1	ประเภทงานรางระบายน้ำ	125,457.13	1.2782	160,359.30	
2	ป้ายโครงการ	2,000		2,000	
	เงื่อนไขการใช้ตาราง Factor F				
	เงินล่วงหน้าจ่าย %				
	เงินประกันผลงานหัก %				
	ดอกเบี้ยเงินกู้6..... %				
	ภาษีมูลค่าเพิ่ม7..... %				
รวมราคาค่าก่อสร้าง				162,359	
สรุป					
ขอรับสนับสนุนเพียง				162,000	
(ตัวอักษร)	หนึ่งแสนหกหมื่นสองพันบาทถ้วน				

ประมาณการ



(นายฉัตรมงคล ปริสิทธิ์)

ผช.นายช่างโยธา

ตรวจสอบ



(นายรักษา จันทรสาขา)

ผอ.กองช่างเทศบาลตำบลฝึ้งแดด


เห็นชอบ



(นายสวาสดี แกลงศรี)

ปลัดเทศบาลตำบลฝึ้งแดด

อนุมัติ

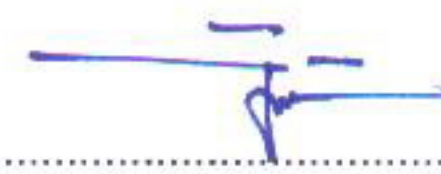

(นายวิไลพนม สุพร)

นายกเทศมนตรีตำบลฝึ้งแดด

คณะกรรมการกำหนดราคากลาง




 (นายสวาสดี แกลงศรี)

ประธานกรรมการ




 (นายรักษา จันทรสาขา)

กรรมการ

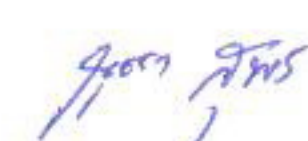

 (นางสาววนรรษา สุพร)

กรรมการ

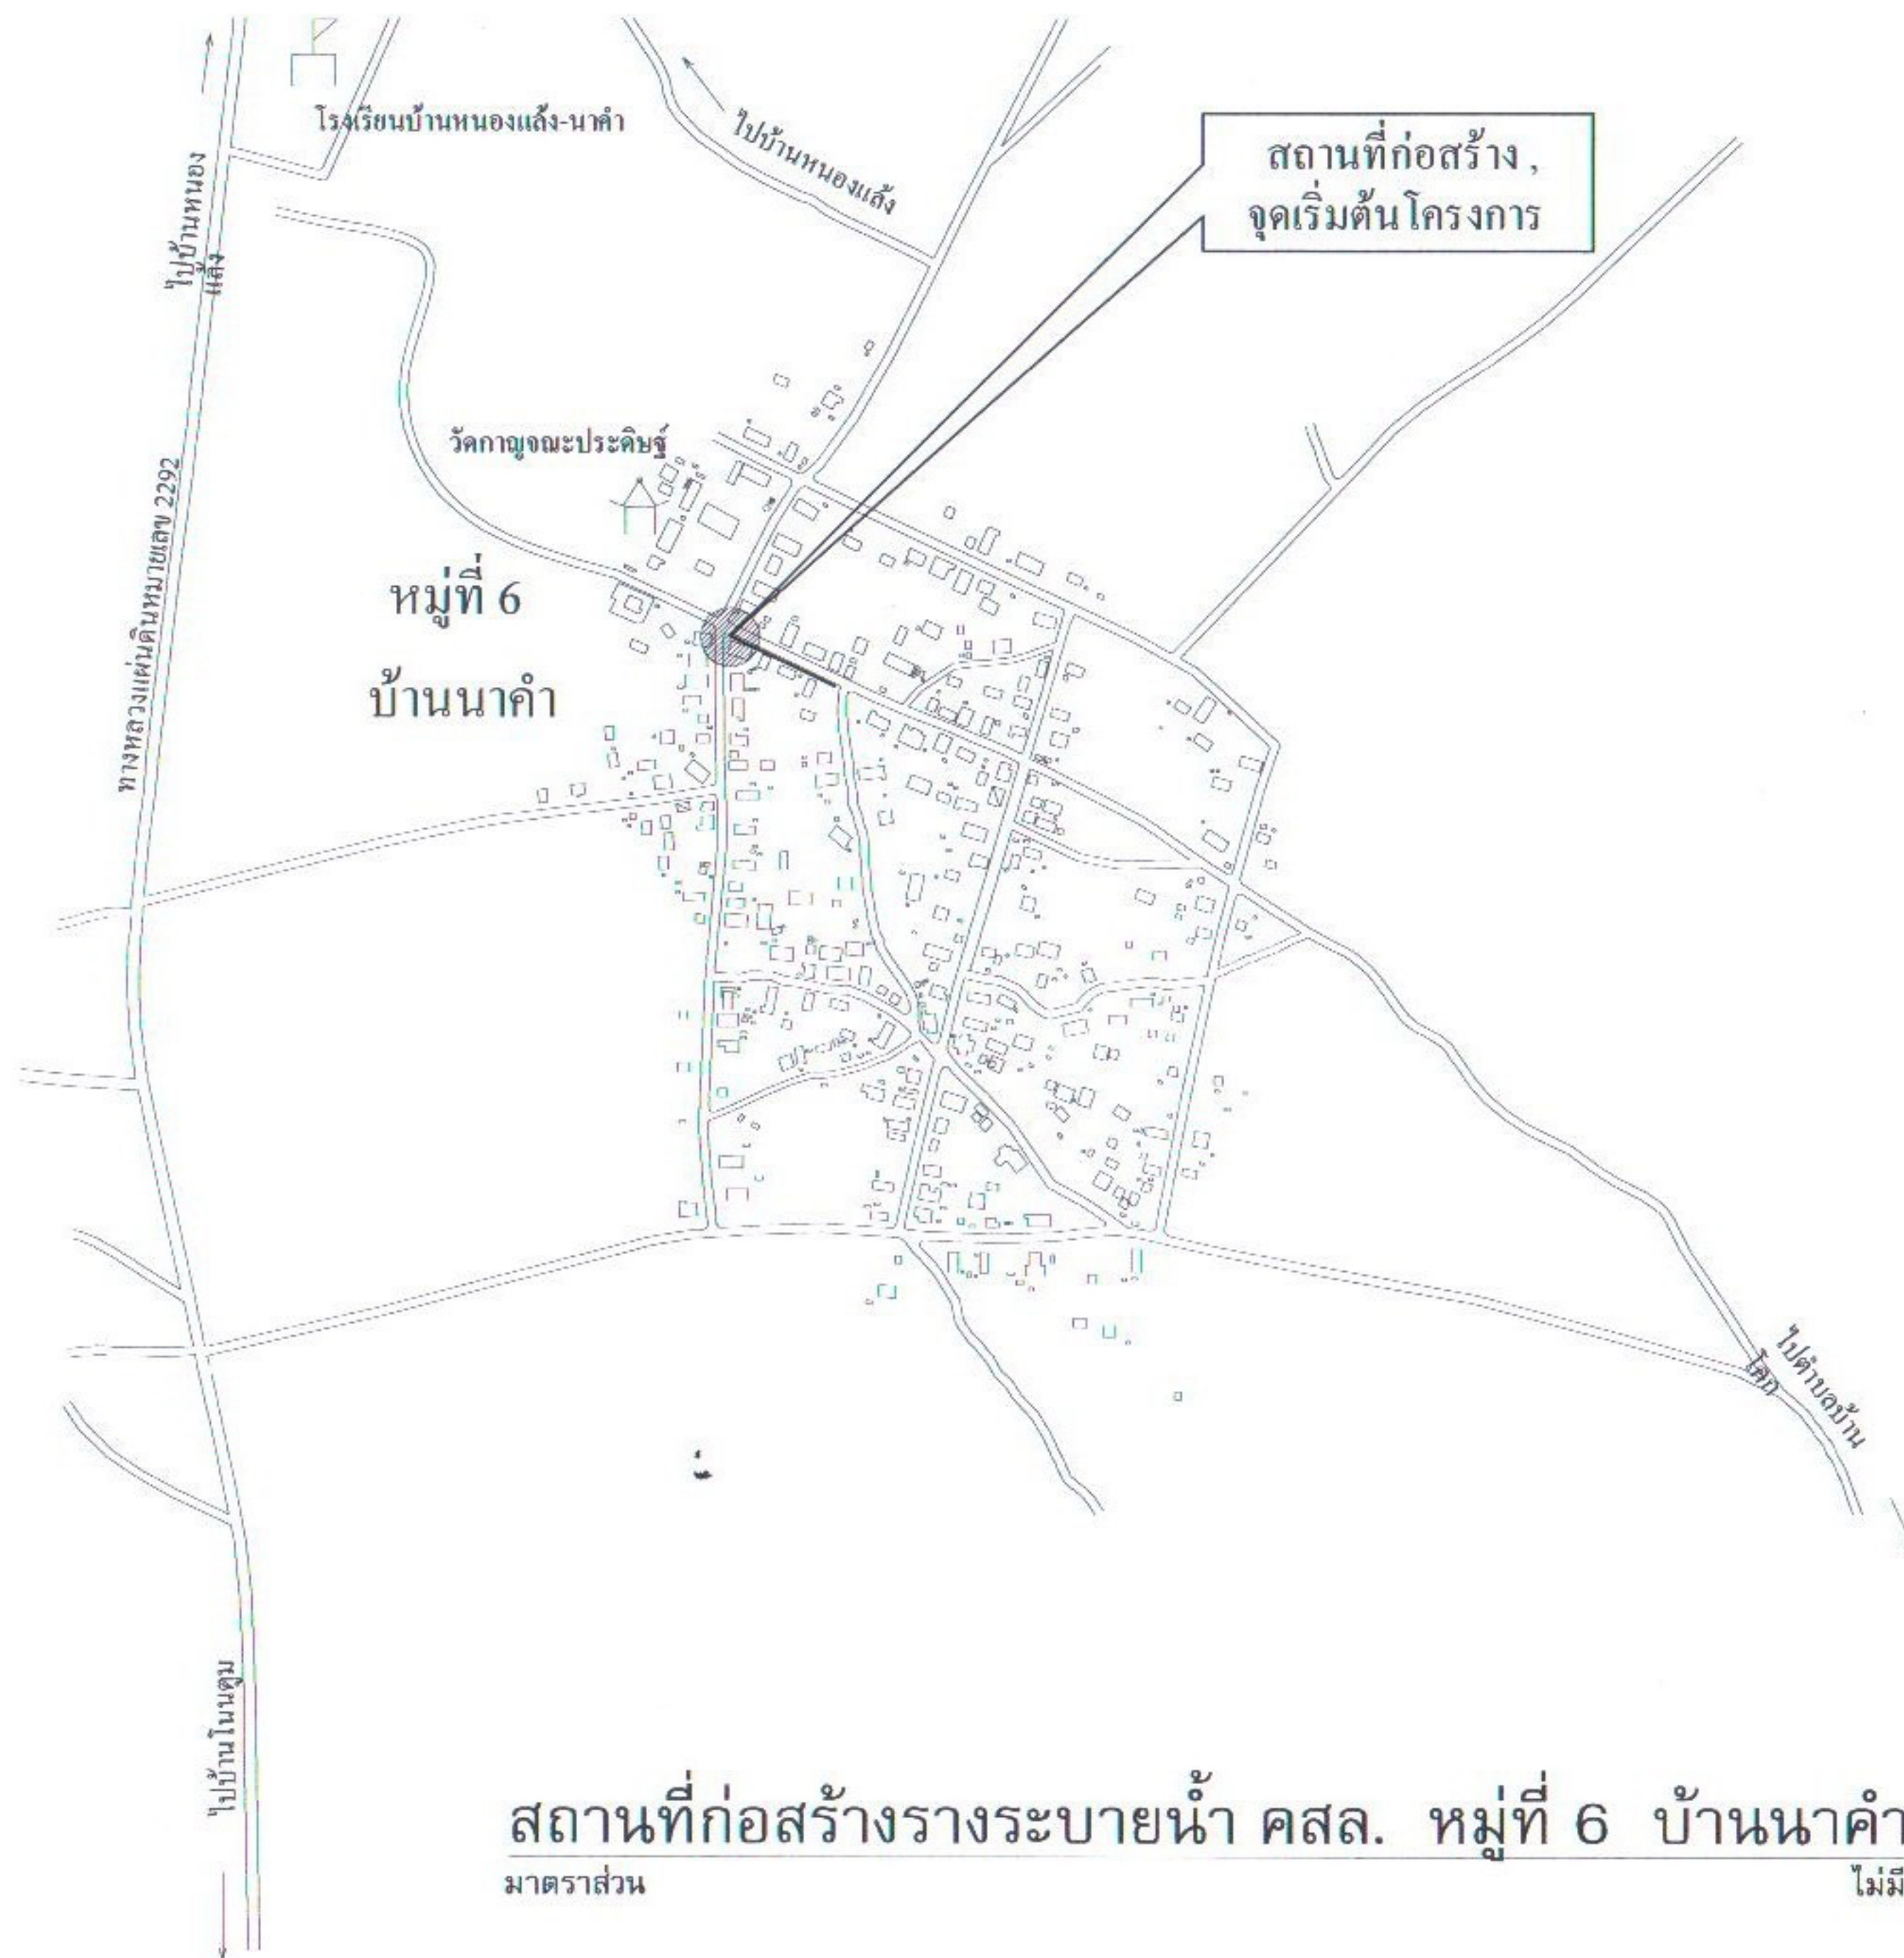

เทศบาลตำบลเมืองเดช

ชื่อโครงการ

ก่อสร้างวางระบายน้ำ คสล. กว้าง 0.30 ม.
ยาว 85 ม. ลึกเฉลี่ย 0.35 ม. บ่อพัก 2 จุด

ที่ตั้ง

หมู่ที่ 6 บ้านนาคำ ต.เมืองเดช อ.เมือง จ.มุกดาหาร

เขียนแบบ

นายฉัตรมงคล ปริสิทธิ์
ผู้ช่วยนายช่างโยธา

ตรวจ

นายรัชช จันทรสชา
ผอ.กองช่างเทศบาลตำบลเมืองเดช

เห็นชอบ

นายสวัสดิ์ แดงศรี
ปลัดเทศบาลตำบลเมืองเดช

อนุมัติ

นายวิชัยพนม สุพร
นายกเทศมนตรีตำบลเมืองเดช

แบบแสดง

สถานที่ก่อสร้าง

วันที่ ตุลาคม 2559

แบบเลขที่

011 / 2560

แผ่นที่

1



เทศบาลตำบลฝางแดด

ชื่อโครงการ

ก่อสร้างรางระบายน้ำ คล. กว้าง 0.30 ม.
ยาว 85 ม. ลึกเฉลี่ย 0.35 ม. บ่อพัก 2 จุด

ที่ตั้ง

หมู่ที่ 6 บ้านนาคำ ต.ฝางแดด อ.เมือง จ.มุกดาหาร

เขียนแบบ

นายฉัตรมงคล ปริสิทธิ์
ผู้ช่วยนายช่างโยธา

ตรวจ

นายรักษา จันทระสา
ผอ.กองช่างเทศบาลตำบลฝางแดด

เห็นชอบ

นายสวัสดิ์ แกล่งศรี
ปลัดเทศบาลตำบลฝางแดด

อนุมัติ

นายวิไลพนม สุพร
นายกเทศมนตรีตำบลฝางแดด

แบบแสดง

แปลนก่อสร้างรางระบายน้ำ

วันที่ ตุลาคม 2559

แบบเลขที่

011 / 2560

แผ่นที่

2



ถนน คล.

Sta 0+085

Sta 0+030

จุดเริ่มต้นโครงการ
ที่ Sta 0+000 กม.

Sta 0+000

BM 0/1

ถนน คล. ภายในหมู่บ้าน

ถนน คล.

จุดสิ้นสุดโครงการ
ที่ Sta 0+085 กม.

วัดกาญจนประดิษฐ์

หมายเหตุ

BM 0/1 พื้นบ่อพักรางระบายน้ำ คล. เดิม

- * ระดับก่อสร้าง ช่างผู้ควบคุมงานจะกำหนดให้ขณะก่อสร้าง
- ** รายละเอียดการดำเนินการ อาจมีการปรับเปลี่ยนได้ตามความเหมาะสมของสภาพพื้นที่ และปัญหาอุปสรรคหน้างาน โดยคำนึงถึงปริมาณงานให้ครบถ้วนตามเป้าหมาย และประโยชน์ต่อราชการ โดยไม่ถือเป็นการแก้ไขแบบและสัญญา ทั้งนี้ให้ผู้ควบคุมงานจ้างหรือคณะกรรมการตรวจรับงานจ้างเป็นผู้กำหนด **

แปลนก่อสร้างรางระบายน้ำ คล. หมู่ 6 บ้านนาคำ
มาตราส่วน

ไม่มี



เทศบาลตำบลฝึ่งแดด

ชื่อโครงการ

ก่อสร้างรางระบายน้ำ คสล. กว้าง 0.30 ม.
ยาว 85 ม. ลึกเฉลี่ย 0.35 ม. บ่อพัก 2 จุด

ที่ตั้ง

หมู่ที่ 6 บ้านนาคำ ต.ฝึ่งแดด อ.เมือง จ.มุกดาหาร

เขียนแบบ

นายฉัตรมงคล ปริสิทธิ์
ผู้ช่วยนายช่างโยธา

ตรวจ

นายรัชชา จันทระสา
ผอ.กองช่างเทศบาลตำบลฝึ่งแดด

เห็นชอบ

นายสวัสดิ์ แกลงศรี
ปลัดเทศบาลตำบลฝึ่งแดด

อนุมัติ

นายวิชัยพนม สุพร
นายกเทศมนตรีตำบลฝึ่งแดด

แบบแสดง

ขยายเหล็กเสริมรางระบายน้ำ


วันที่ ตุลาคม 2559

แบบเลขที่

011 / 2560


แผ่นที่

3

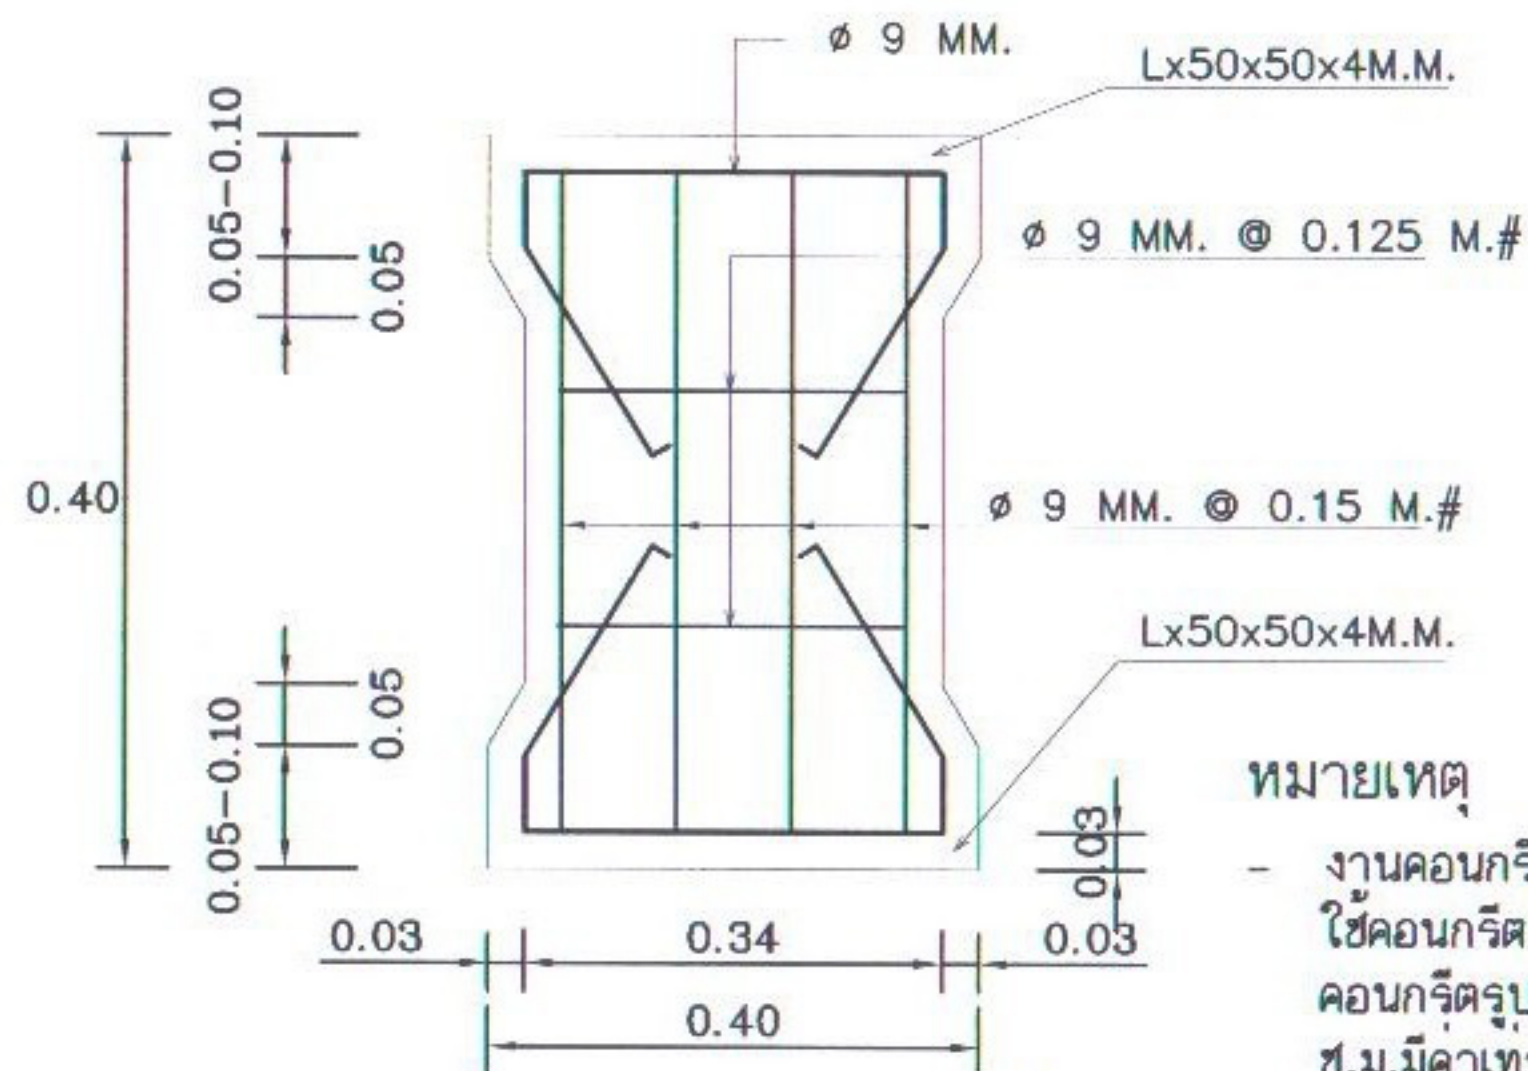

ขยายฝารางระบายน้ำ

มาตรฐาน ไม่มี

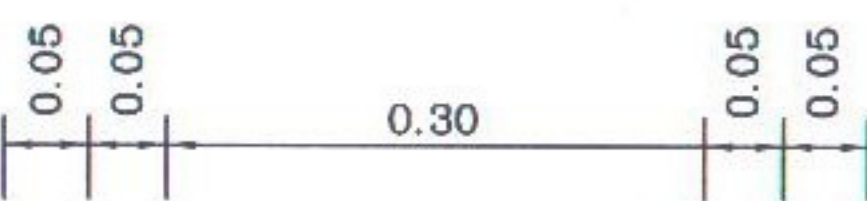

0.05 0.05 0.30 0.05 0.05

0.10 0.35 VARIES 0.10 0.05 0.05

คอนกรีตหยาบ ทรายอัดแน่น

รูปตัดรางระบายน้ำ

มาตรฐาน ไม่มี

0.10 0.35 VARIES 0.10 0.05 0.05

คอนกรีตหยาบ ทรายอัดแน่น

รูปตัดรางระบายน้ำ

มาตรฐาน ไม่มี

0.10 0.35 VARIES 0.10 0.05 0.05

คอนกรีตหยาบ ทรายอัดแน่น

หมายเหตุ


- งานคอนกรีตทั่วไปหากมิได้ระบุไว้เป็นอย่างอื่นให้ใช้คอนกรีตที่มีแรงอัดประลัยต่ำสุดที่กระทำต่อนคอนกรีตรูปลูกบาศก์มาตรฐานขนาด 15x15x15 ซม. มีค่าเท่ากับ 240 กก./ตร.ซม.

ทำการตัดผิวจราจรเดิม
และทำการก่อสร้าง




แปลนรางระบายน้ำที่ตัดผ่านถนน คสล. (ถ้ามี)


มาตรฐาน ไม่มี

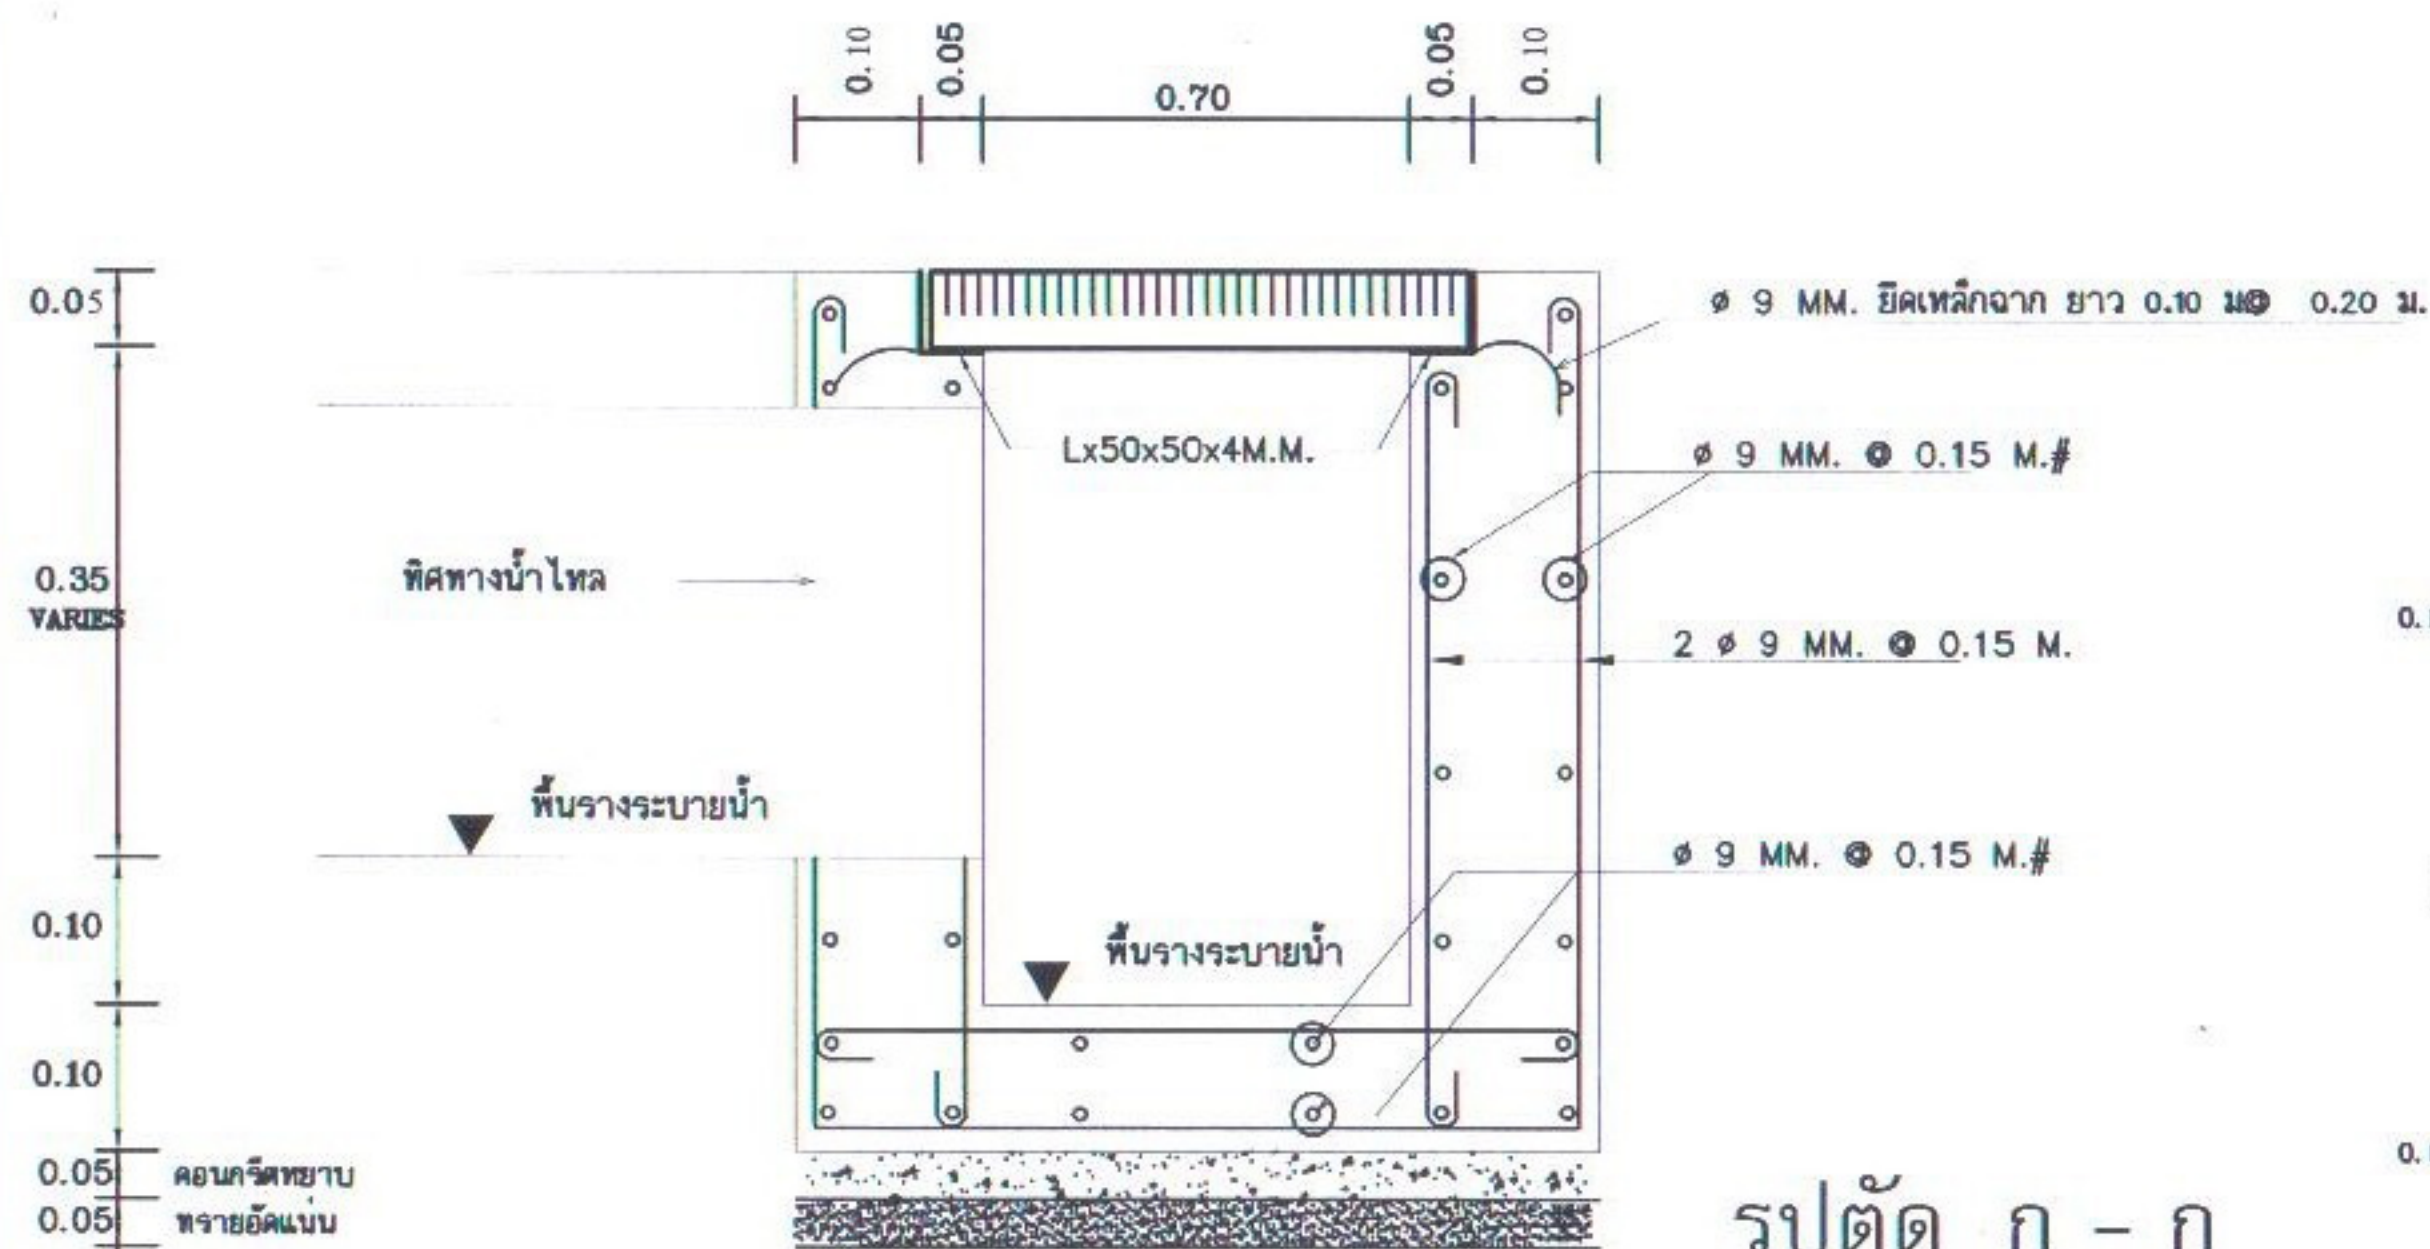

รูปตัด ก - ก
มาตราส่วน ไม่มี

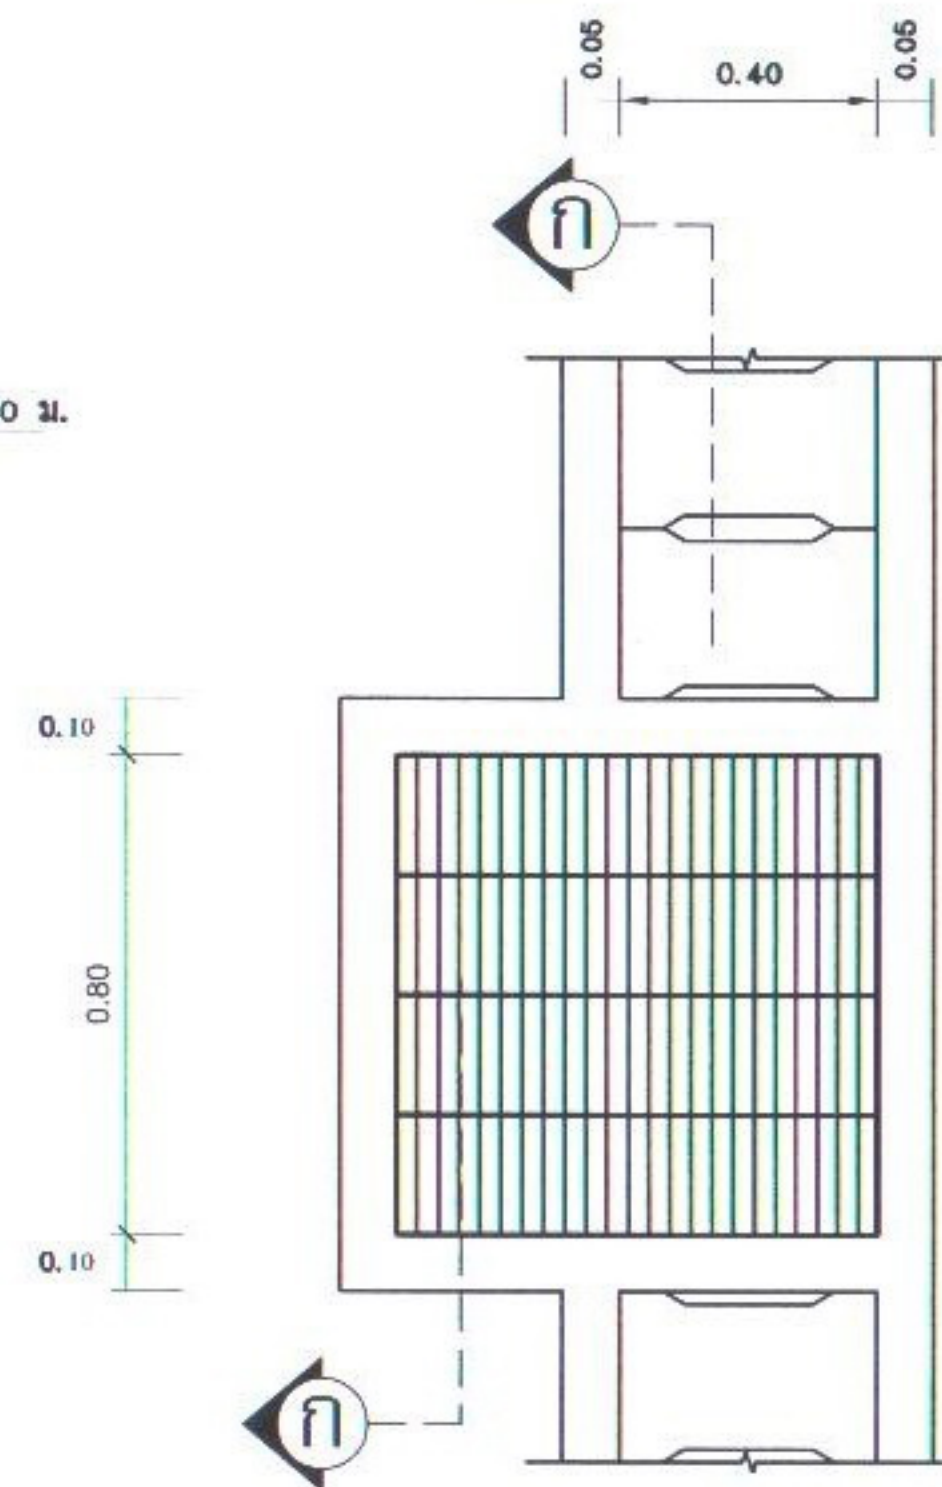

แปลนบ่อพัก - ฝาปิดตะแกรงเหล็ก
มาตราส่วน ไม่มี

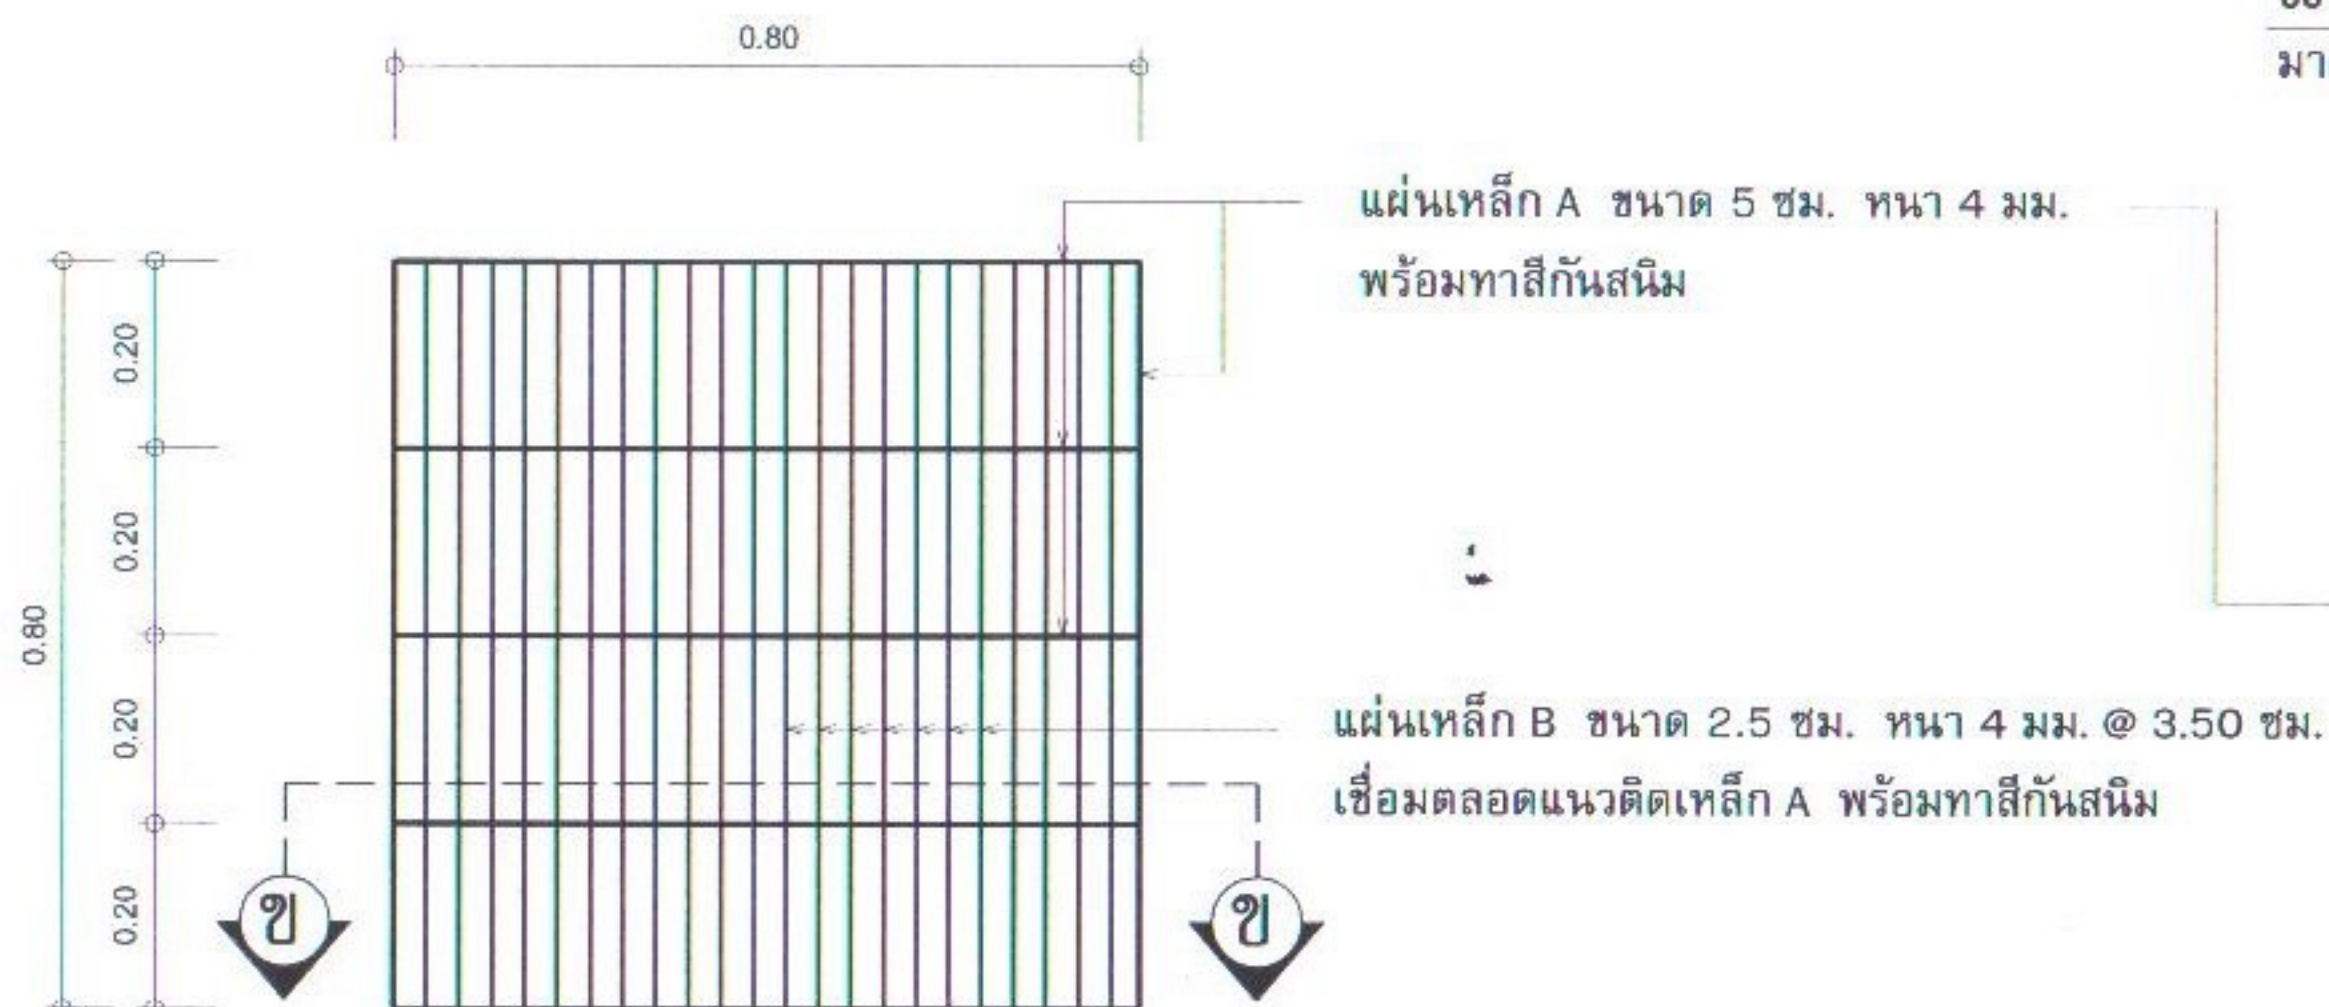

ขยายฝาปิดตะแกรงเหล็ก
มาตราส่วน ไม่มี

*** คัดลอกจากแบบมาตรฐาน
ของสำนักวิศวกรรมทางชนบท เลขที่ ทช. - 5 - 301 / 45 ***



เทศบาลตำบลฝางแดด

ชื่อโครงการ

ก่อสร้างวางระบบน้ำ คสล. กว้าง 0.30 ม.
ยาว 85 ม. ลึกเฉลี่ย 0.35 ม. บ่อพัก 2 จุด

ที่ตั้ง

หมู่ที่ 6 บ้านนาคำ ต.ฝางแดด อ.เมือง จ.มุกดาหาร

เขียนแบบ

นายฉัตรมงคล ปริสิทธิ์
ผู้ช่วยนายช่างโยธา

ตรวจ

นายรัชชา จันทระสา
ผอ.กองช่างเทศบาลตำบลฝางแดด

เห็นชอบ

นายสวาสดี แกลงศรี
ปลัดเทศบาลตำบลฝางแดด

อนุมัติ

นายวิไลพนม สุพร
นายกเทศมนตรีตำบลฝางแดด

แบบแสดง

ขยายเหล็กเสริมบ่อพัก

วันที่ ตุลาคม 2559

แบบเลขที่

011 / 2560

แผ่นที่

4

1.20



โครงการก่อสร้างของเทศบาลตำบลฝางแดด

ชื่อโครงการ

ปริมาณงาน

งบประมาณ.....บาท

วันเริ่มสัญญา.....วันสิ้นสุดสัญญา.....

ผู้รับจ้าง.....

ผู้ควบคุมงาน นายรักษา จันทรสาขา

กรรมการตรวจการจ้าง

1.....

2.....

3.....

4.....

5.....

แผ่นเหล็กหนา 1 / 16 "

ระดับดินเดิม



1. เสา, พื้นปาย ทาสีเขียวทั้ง 2 ด้าน (สีน้ำมัน)
และก่อนทาสีจริงให้ทาสีกันสนิม 2 ครั้ง
2. ตัวหนังสือติดเกอรัลสีขาว
3. ขนาดตัวหนังสือ กำหนดตามความเหมาะสม
ข้อความตามแบบแปลนที่กำหนด
4. แผ่นเหล็ก ขนาดกว้าง 0.60 ม. ยาว 1.20 ม.

*** รายละเอียดอาจเปลี่ยนแปลงได้ ขึ้นอยู่กับดุลพินิจของทางควบคุมงาน
แต่ทั้งนี้ปริมาณงานการก่อสร้างดังกล่าวต้องครบถ้วน ***

****หมายเหตุ**** จุดก่อสร้างติดตั้งป้ายโครงการกำหนดตามความเหมาะสม สามารถมองเห็นได้ชัดเจน