

ตารางแสดงวงเงินงบประมาณที่ได้รับจัดสรรและราคากลางในงานก่อสร้าง

๑. ชื่อโครงการ โครงการก่อสร้างรางระบายน้ำคอนกรีตเสริมเหล็ก หมู่ที่ ๘ บ้านหนองไผ่
หน่วยงาน เทศบาลตำบลผึ่งแดด อำเภอเมืองมุกดาหาร จังหวัดมุกดาหาร
๒. วงเงินที่ได้รับจัดสรร ๑๕๓,๐๐๐.-บาท (-หนึ่งแสนห้าหมื่นสามพันบาทถ้วน-.)
๓. ลักษณะงาน ก่อสร้างรางระบายน้ำคอนกรีตเสริมเหล็ก กว้าง ๐.๓๐ เมตร ระยะทางยาว ๘๐ เมตร ลึกเฉลี่ย ๐.๓๕ เมตร พร้อมบ่อพัก ๒ จุด หมู่ที่ ๘ บ้านหนองไผ่
๔. ราคากลางคำนวณ ณ วันที่ ๑๗ มกราคม ๒๕๖๐ เป็นเงิน ๑๕๓,๐๐๐.-บาท (-หนึ่งแสนห้าหมื่นสามพันบาทถ้วน-.)
๕. บัญชีประมาณการราคากลาง
 - ๕.๑ แบบ พร.๕ จำนวน ๑ แผ่น
 - ๕.๒ แบบ พร.๔ จำนวน ๒ แผ่น
 - ๕.๓ แบบแปลน จำนวน ๕ แผ่น
๖. รายชื่อคณะกรรมการกำหนดราคากลาง
คำสั่งแต่งตั้งคณะกรรมการกำหนดราคากลาง ที่ ๒๖/๒๕๖๐ ลงวันที่ ๑๑ มกราคม ๒๕๖๐
 - ๑.นายสวัสดิ์ แกลงศรี ตำแหน่งปลัดเทศบาลตำบลผึ่งแดด ประธานกรรมการ
 - ๒.นายรักษา จันทรสชา ตำแหน่งผู้อำนวยการกองช่าง กรรมการ
 - ๓.นางสาวนุชรา สุพร ตำแหน่งวิเคราะห์นโยบายและแผน กรรมการ

แบบสรุปราคาค่าก่อสร้าง

ส่วนราชการ เทศบาลตำบลฝึ้งแดด ต.ฝึ้งแดด อ.เมืองมุกดาหาร จ.มุกดาหาร

ชื่อโครงการ ก่อสร้างรางระบายน้ำ คสล. ขนาด กว้าง 0.30 ม. ยาว 80 ม. ลึกเฉลี่ย 0.35 ม. พร้อมบ่อดัก 2 จุด

สถานที่ก่อสร้าง สายบ้านนางอุดร - นายภูวนัฐ หมู่ที่ 8 บ้านหนองไผ่ ต.ฝึ้งแดด อ.เมือง จ.มุกดาหาร

แบบเลขที่ 012 / 2560

แบบ ปร.4 ที่แนบ จำนวน 1 แผ่น

ประมาณการเมื่อ วันที่ 25 เดือน พฤศจิกายน พ.ศ. 2559

ลำดับที่	รายการ	คำนวณต้นทุน	Factor F	ค่าก่อสร้าง	หมายเหตุ
1	ประเภทงานรางระบายน้ำ	118,498.87	1.2782	151,465.26	
2	ป้ายโครงการ	2,000		2,000	
	เงื่อนไขการใช้ตาราง Factor F				
	เงินล่วงหน้าจ่าย %				
	เงินประกันผลงานหัก %				
	ดอกเบี้ยเงินกู้6..... %				
	ภาษีมูลค่าเพิ่ม7..... %				
รวมราคาค่าก่อสร้าง				153,465	
สรุป					
ขอรับสนับสนุนเพียง				153,000	
(ตัวอักษร)	หนึ่งแสนห้าหมื่นสามพันบาทถ้วน				

ประมาณการ

.....
 (นายฉัตรมงคล ปรีสิทธิ์)
 ผช.นายช่างโยธา

ตรวจสอบ

.....
 (นายรักษา จันทระสา)
 ผอ.กองช่างเทศบาลตำบลฝึ้งแดด

เห็นชอบ

.....
 (นายสวาสดี แกลงศรี)
 ปลัดเทศบาลตำบลฝึ้งแดด

อนุมัติ

.....
 (นายวิสัยพนม สุพร)
 นายกเทศมนตรีตำบลฝึ้งแดด

คณะกรรมการกำหนดราคากลาง

.....
 (นายสวาสดี แกลงศรี)

ประธานกรรมการ

.....
 (นายรักษา จันทระสา)

กรรมการ

.....
 (นางสาวนุชรา สุพร)

กรรมการ

สถานที่ก่อสร้างวางระบายน้ำ คสล. หมู่ที่ 8 บ้านหนองไผ่
มาตราส่วน



เทศบาลตำบลเมืองเดช

ชื่อโครงการ

ก่อสร้างวางระบายน้ำ คสล. กว้าง 0.30 ม.
ยาว 80 ม. ลึกเฉลี่ย 0.35 ม. บ่อพัก 2 จุด

ที่ตั้ง

หมู่ที่ 8 บ้านหนองไผ่ ต.เมืองเดช อ.เมือง จ.มุกดาหาร

เขียนแบบ

นายฉัตรมงคล ปริสิทธิ์
ผู้ช่วยนายช่างโยธา

ตรวจ

นายรัชชา จันทรสชา
ผอ.กองช่างเทศบาลตำบลเมืองเดช

เห็นชอบ

นายสวัสดิ์ แดงศรี
ปลัดเทศบาลตำบลเมืองเดช

อนุมัติ

นายวิชัยพนม สุพร
นายกเทศมนตรีตำบลเมืองเดช

แบบแสดง

สถานที่ก่อสร้าง

วันที่ ตุลาคม 2559

แบบเลขที่

012 / 2560

แผ่นที่

1



เทศบาลตำบลผึ่งแดด

ชื่อโครงการ

ก่อสร้างรางระบายน้ำ คสล. กว้าง 0.30 ม.
ยาว 80 ม. ลึกเฉลี่ย 0.35 ม. บ่อพัก 2 จุด

ที่ตั้ง

หมู่ที่ 8 บ้านหนองไผ่ ต.ผึ่งแดด อ.เมือง จ.มุกดาหาร

เขียนแบบ

ป.ห.

นายฉัตรมงคล ปริสิทธิ์
ผู้ช่วยนายช่างโยธา

ตรวจ

นายวิชา จันทราสาธา

ผอ.กองช่างเทศบาลตำบลผึ่งแดด

เห็นชอบ

นายสวัสดิ์ แดงศรี

ปลัดเทศบาลตำบลผึ่งแดด

อนุมัติ

นายวิไลพนม สุพร

นายกเทศมนตรีตำบลผึ่งแดด

แบบแสดง

แปลนก่อสร้างรางระบายน้ำ


วันที่ ตุลาคม 2559

แบบเลขที่

012 / 2560

แผ่นที่

2

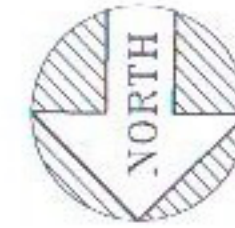

ถนน คสล.

จุดสิ้นสุดโครงการ
ที่ Sta 0+080 กม.

Sta 0+080

Sta 0+051

Sta 0+027

Sta 0+000

BM 0/1

รางระบายน้ำ คสล. เดิม

ถนน คสล. ภายในหมู่บ้าน

จุดเริ่มต้นโครงการ
ที่ Sta 0+000 กม.


หมายเหตุ

BM 0/1 พื้น คสล.

- * ระดับก่อสร้าง ช่างผู้ควบคุมงานจะกำหนดให้ขณะก่อสร้าง
- ** รายละเอียดการดำเนินการ อาจมีการปรับเปลี่ยนได้ตามความเหมาะสมของสภาพพื้นที่ และปัญหาอุปสรรคหน้างาน โดยคำนึงถึงปริมาณงานให้ครบถ้วนตามเป้าหมาย และประโยชน์ต่อราชการ โดยไม่ถือเป็นการแก้ไขแบบและสัญญา ทั้งนี้ให้ผู้ควบคุมงานแจ้งหรือคณะกรรมการตรวจรับงานแจ้งเป็นผู้กำหนด **

แปลนก่อสร้างรางระบายน้ำ คสล. หมู่ 8 บ้านหนองไผ่
มาตราส่วน

ไม่มี

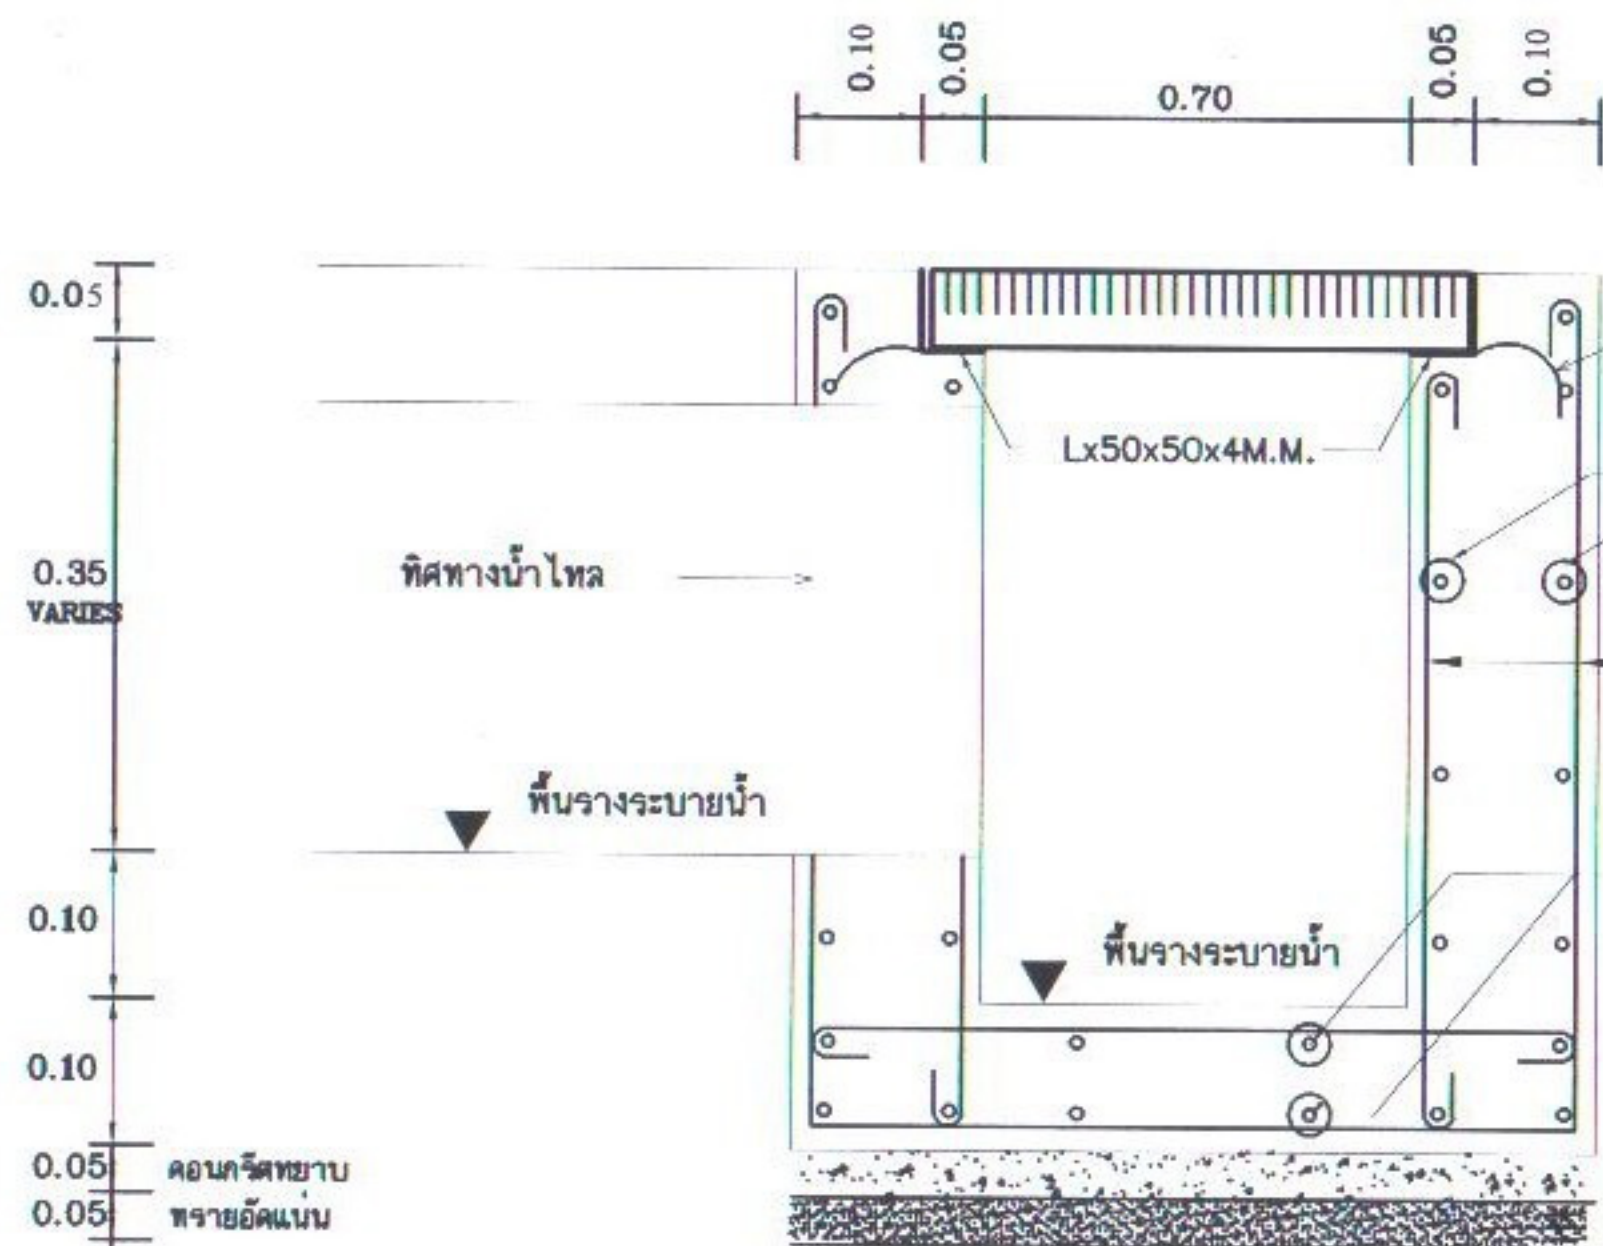

Ø 9 MM. ยึดเหล็กฉาก ยาว 0.10 ม. @ 0.20 ม.


Lx50x50x4M.M.

Ø 9 MM. @ 0.15 M.#


2 Ø 9 MM. @ 0.15 M.

Ø 9 MM. @ 0.15 M.#

รูปตัด ก - ก
มาตราส่วน ไม่มี

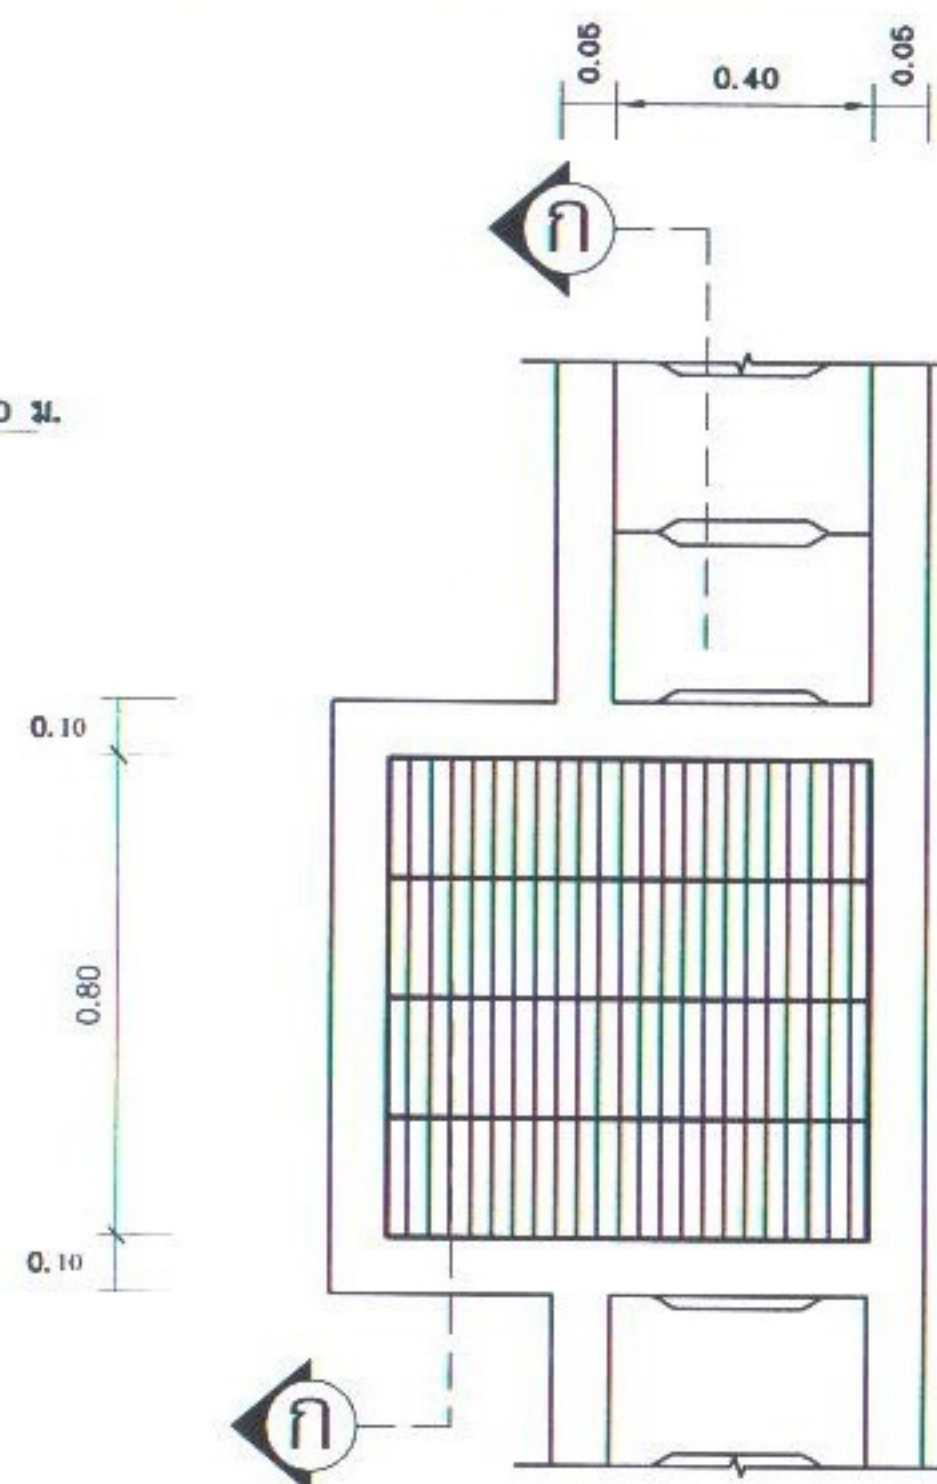

แปลนบ่อพัก - ฝาปิดตะแกรงเหล็ก
มาตราส่วน ไม่มี

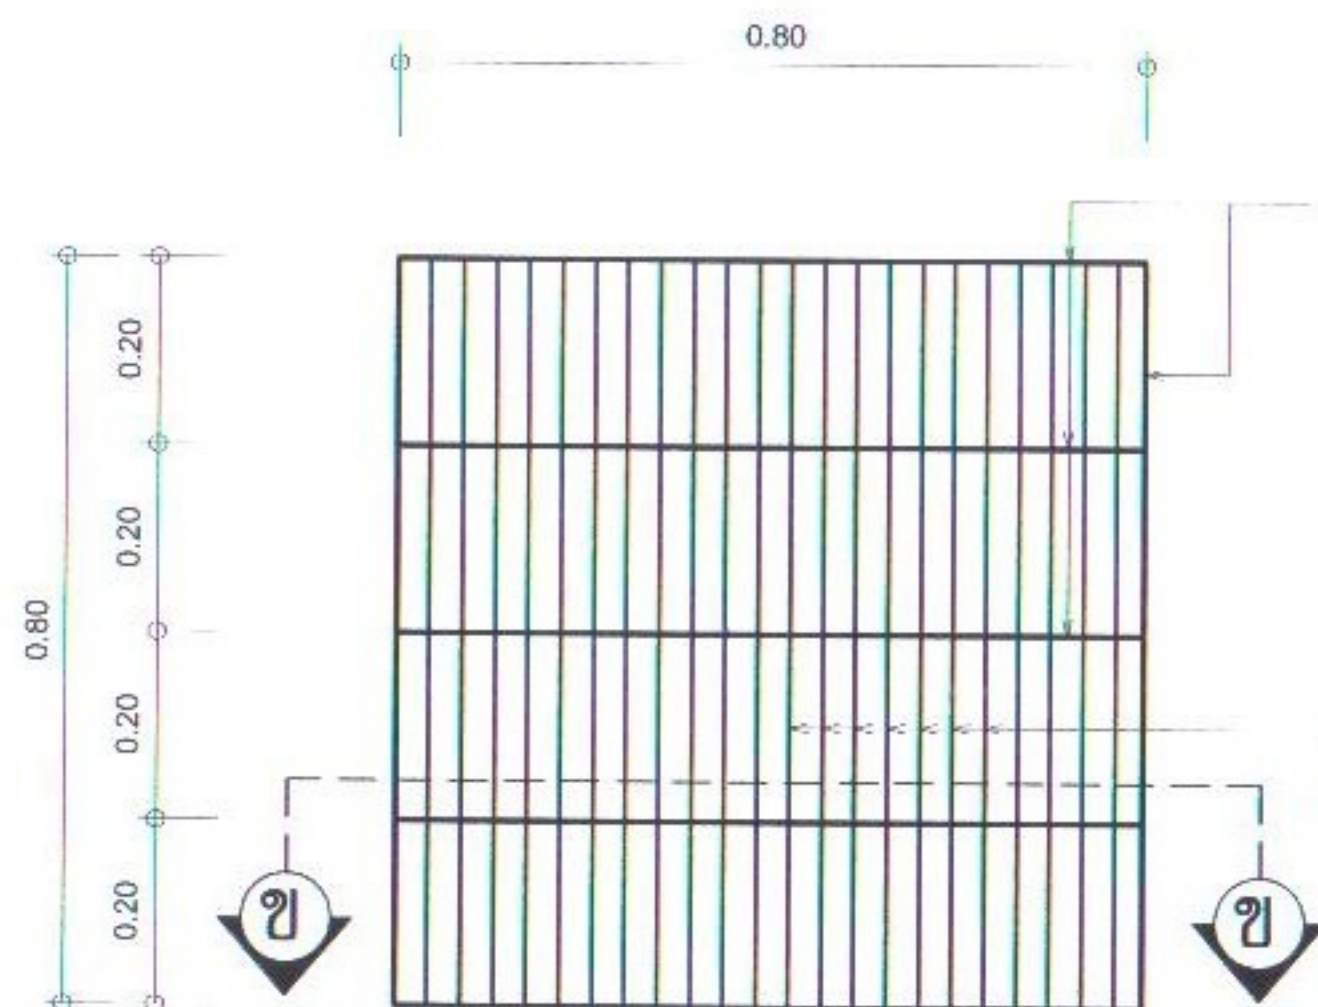

แผ่นเหล็ก A ขนาด 5 ซม.หนา 4 มม.
พร้อมทาสีกันสนิม

แผ่นเหล็ก B ขนาด 2.5 ซม.หนา 4 มม. @ 3.50 ซม.
เชื่อมตลอดแนวติดเหล็ก A พร้อมทาสีกันสนิม

รูปตัด ข - ข
มาตราส่วน ไม่มี

ขยายฝาปิดตะแกรงเหล็ก
มาตราส่วน ไม่มี

*** คัดลอกจากแบบมาตรฐาน
ของสำนักวิศวกรรมทางชนบท เลขที่ ทช. - 5 - 301 / 45 ***



เทศบาลตำบลผึ่งแดด

ชื่อโครงการ

ก่อสร้างรางระบายน้ำ คสล. กว้าง 0.30 ม.
ยาว 80 ม. ลึกเฉลี่ย 0.35 ม. บ่อพัก 2 จุด

ที่ตั้ง

หมู่ที่ 8 บ้านหนองไม้ ต.ผึ่งแดด อ.เมือง จ.มุกดาหาร

เขียนแบบ

นายจักรมงคล ปริสิทธิ์
ผู้ช่วยนายช่างโยธา

ตรวจ

นายวิชา จันทระสา
ผอ.กองช่างเทศบาลตำบลผึ่งแดด

เห็นชอบ

นายสวัสดิ์ แกล่งศรี
ปลัดเทศบาลตำบลผึ่งแดด

อนุมัติ

นายวิชัยพนม สุพร
นายกเทศมนตรีตำบลผึ่งแดด

แบบแสดง

ขยายเหล็กเสริมบ่อพัก

วันที่ ตุลาคม 2559

แบบเลขที่

012 / 2560

แผ่นที่

4

โครงการก่อสร้างของเทศบาลตำบลฝึ้งแดด

ชื่อโครงการ

ปริมาณงาน

งบประมาณบาท


วันเริ่มสัญญา.....วันสิ้นสุดสัญญา.....

ผู้รับจ้าง.....

ผู้ควบคุมงาน นายรักษา จันทราสาขา


กรรมการตรวจการจ้าง

1	
2	
3	
4	
5	

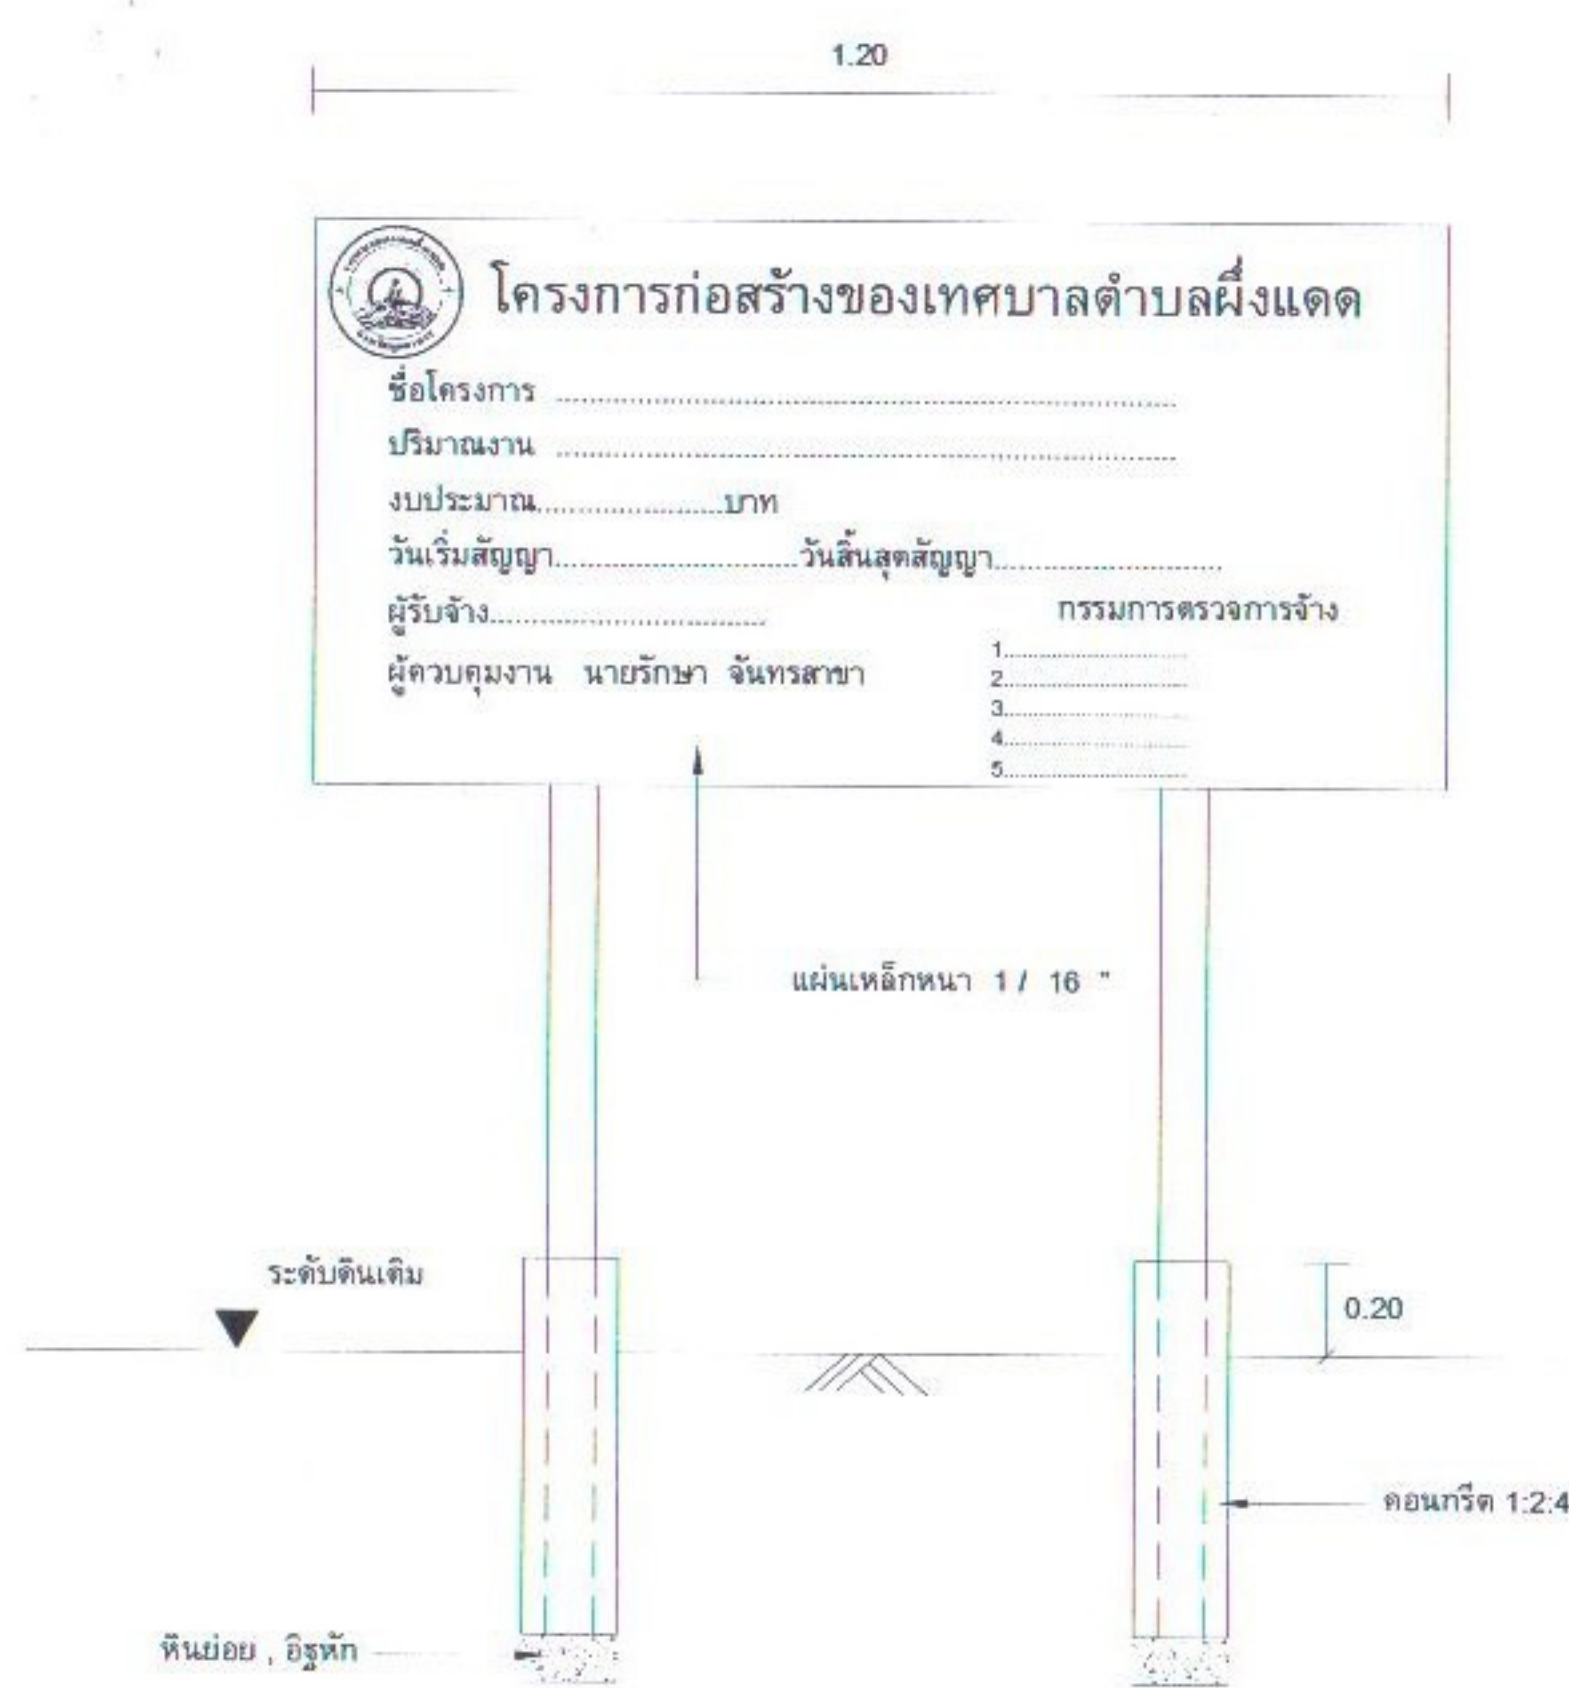

รูปด้านหน้า

Scale 1 : 25

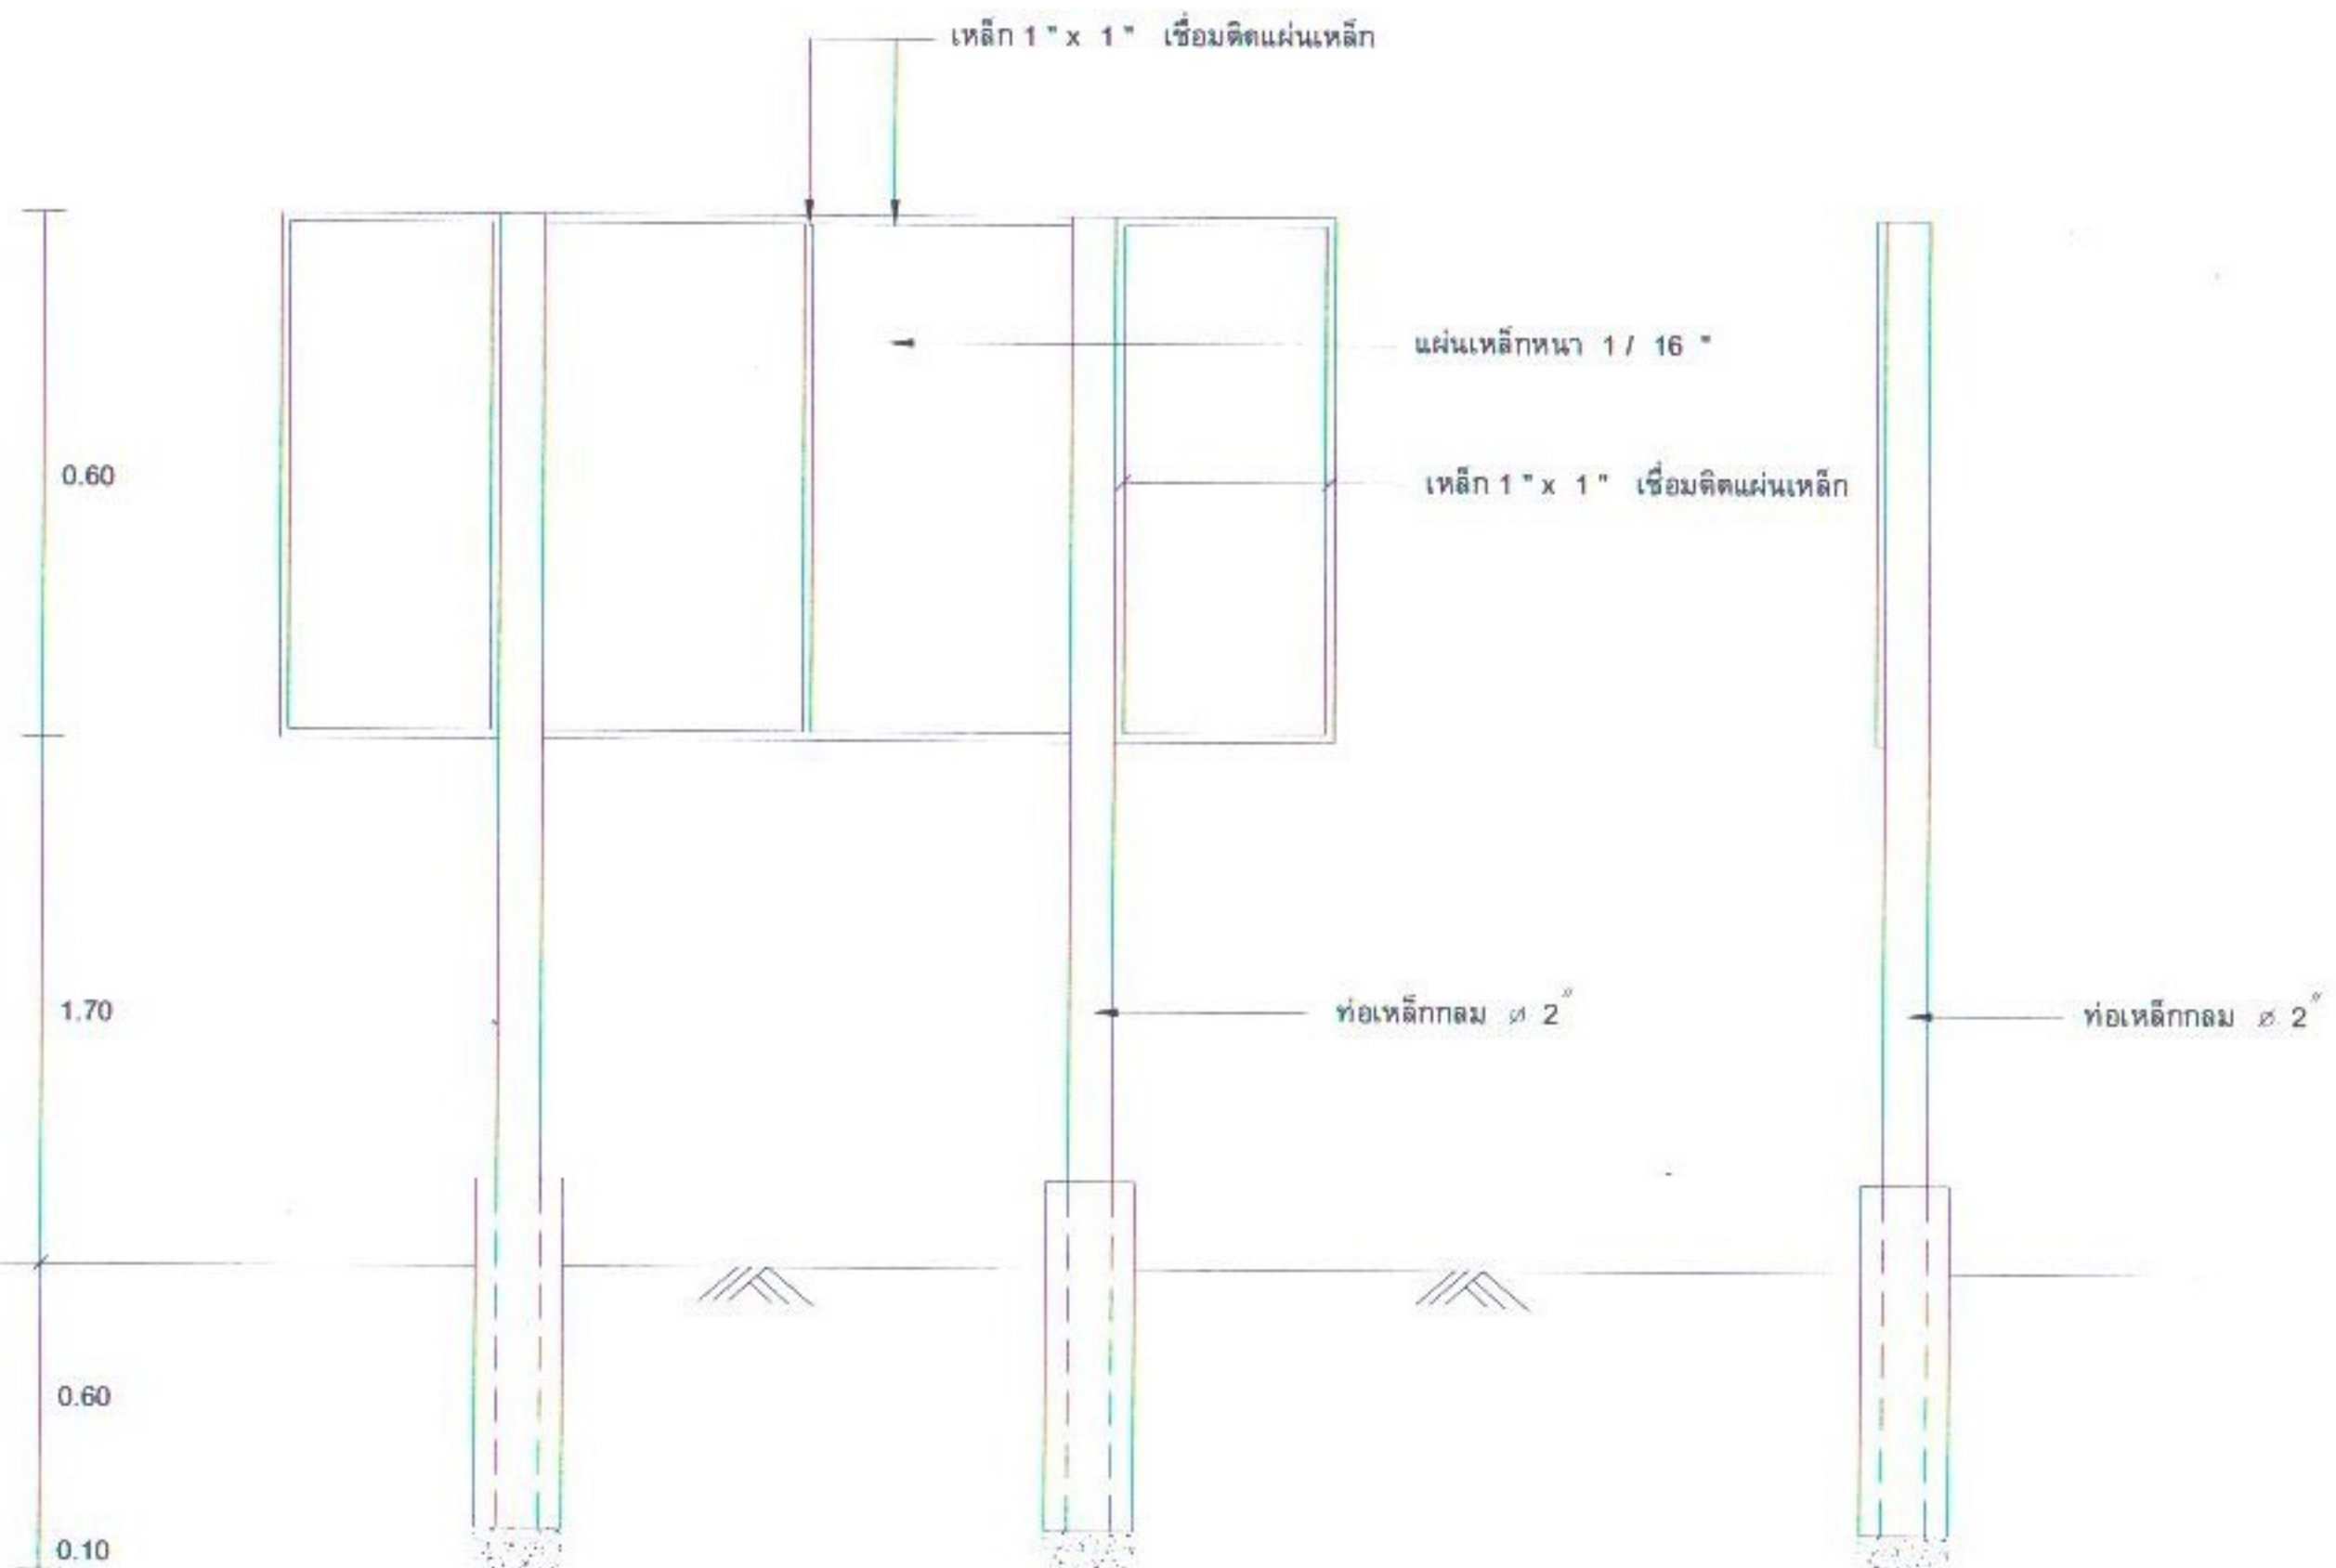

รูปด้านหลัง

Scale 1 : 25

รูปด้านข้าง

Scale 1 : 25



แปลนแบบป้ายโครงการ

Scale 1 : 25

รายการประกอบแบบ

1. เสา , พื้นป้าย ทาสีเขียวทั้ง 2 ด้าน (สีน้ำมัน) และก่อนทาสีจริงให้ทาสีกันสนิม 2 ครั้ง
2. ตัวหนังสือสติกเกอร์สีขาว
3. ขนาดตัวหนังสือ กำหนดตามความเหมาะสม ข้อความตามแบบแปลนที่กำหนด
4. แผ่นเหล็ก ขนาดกว้าง 0.60 ม. ยาว 1.20 ม.

*** รายละเอียดอาจเปลี่ยนแปลงได้ ขึ้นอยู่กับดุลพินิจของช่างควบคุมงาน แต่ทั้งนี้ปริมาณงานการก่อสร้างดังกล่าวต้องครบถ้วน ***

หมายเหตุ จุดก่อสร้างติดตั้งป้ายโครงการกำหนดตามความเหมาะสม สามารถมองเห็นได้ชัดเจน