

ตารางแสดงวงเงินงบประมาณที่ได้รับจัดสรรและราคากลางในงานก่อสร้าง

๑. ชื่อโครงการ โครงการก่อสร้างรางระบายน้ำคอนกรีตเสริมเหล็ก หมู่ที่ ๑๓ บ้านคำฝิ่ง
หน่วยงาน เทศบาลตำบลผึ่งแดด อำเภอเมืองมุกดาหาร จังหวัดมุกดาหาร
๒. วงเงินที่ได้รับจัดสรร ๑๑๖๐๐๐.-บาท (-หนึ่งแสนหนึ่งหมื่นหกพันบาทถ้วน-.)
๓. ลักษณะงาน ก่อสร้างรางระบายน้ำคอนกรีตเสริมเหล็ก กว้าง ๐.๓๐ เมตร ระยะทางยาว ๖๐ เมตร ลึกเฉลี่ย ๐.๓๕ เมตร พร้อมบ่อพัก ๒ จุด หมู่ที่ ๑๓ บ้านคำฝิ่ง
๔. ราคากลางคำนวณ ณ วันที่ ๑๓ ธันวาคม ๒๕๕๙ เป็นเงิน ๑๑๖,๐๐๐.-บาท (-หนึ่งแสนหนึ่งหมื่นหกพันบาทถ้วน-.)
๕. บัญชีประมาณการราคากลาง
 - ๕.๑ แบบ พร.๕ จำนวน ๑ แผ่น
 - ๕.๒ แบบ พร.๔ จำนวน ๒. แผ่น
 - ๕.๓ แบบแปลน จำนวน ๕ แผ่น
๖. รายชื่อคณะกรรมการกำหนดราคากลาง
คำสั่งแต่งตั้งคณะกรรมการกำหนดราคากลาง ที่ ๒๗/๒๕๖๐ ลงวันที่ ๑๑ มกราคม ๒๕๖๐
 - ๑.นายสวาสดี แกลงศรี ตำแหน่งปลัดเทศบาลตำบลผึ่งแดด ประธานกรรมการ
 - ๒.นายรักษา จันทรสาขา ตำแหน่งผู้อำนวยการกองช่าง กรรมการ
 - ๓.นางสาวนุชรา สุพร ตำแหน่งวิเคราะห์นโยบายและแผน กรรมการ

แบบสรุปราคาค่าก่อสร้าง

ส่วนราชการ เทศบาลตำบลฝึ้งแดด ต.ฝึ้งแดด อ.เมืองมุกดาหาร จ.มุกดาหาร

ชื่อโครงการ ก่อสร้างรางระบายน้ำ คสล. ขนาด กว้าง 0.30 ม. ยาว 60 ม. ลึกเฉลี่ย 0.35 ม. พร้อมบ่อพัก 2 จุด

สถานที่ก่อสร้าง สายบ้านนายประดิษฐ์ - นายสมร หมู่ที่ 13 บ้านคำฝึ้ง ต.ฝึ้งแดด อ.เมือง จ.มุกดาหาร

แบบเลขที่ 013 / 2560

แบบ ปร.4 ที่แนบ จำนวน 1 แผ่น

ประมาณการเมื่อ วันที่ 25 เดือน พฤศจิกายน พ.ศ. 2559

ลำดับที่	รายการ	ค่างานต้นทุน	Factor F	ค่าก่อสร้าง	หมายเหตุ
1	ประเภทงานรางระบายน้ำ	89,323.49	1.2782	114,173.28	
2	ป้ายโครงการ	2,000		2,000	
	เงื่อนไขการใช้ตาราง Factor F				
	เงินล่วงหน้าจ่าย %				
	เงินประกันผลงานหัก %				
	ดอกเบี้ยเงินกู้6..... %				
	ภาษีมูลค่าเพิ่ม7..... %				
รวมราคาค่าก่อสร้าง				116,173	
สรุป					
ขอรับสนับสนุนเพียง				116,000	
(ตัวอักษร)	หนึ่งแสนหนึ่งหมื่นหกพันบาทถ้วน				

ประมาณการ


 (นายฉัตรมงคล ประสิทธิ์)
 ผช.นายช่างโยธา

ตรวจสอบ


 (นายรักษารักษ์ จันทรสาคา)
 ผอ.กองช่างเทศบาลตำบลฝึ้งแดด

เห็นชอบ


(นายสวาสดี แกลงศรี)
 ปลัดเทศบาลตำบลฝึ้งแดด


อนุมัติ



 (นายวิไลพนม สุพร)
 นายกเทศมนตรีตำบลฝึ้งแดด

คณะกรรมการกำหนดราคากลาง


 (นายสวาสดี แกลงศรี)
 ประธานกรรมการ

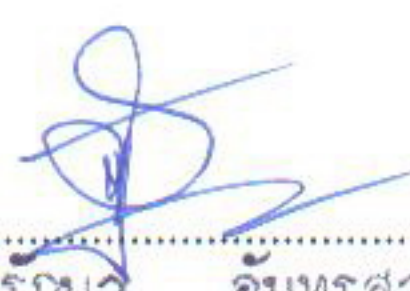
 (นายรักษารักษ์ จันทรสาคา)
 กรรมการ

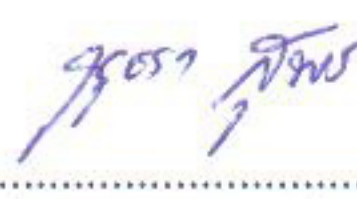
 (นางสาววนชรา สุพร)
 กรรมการ

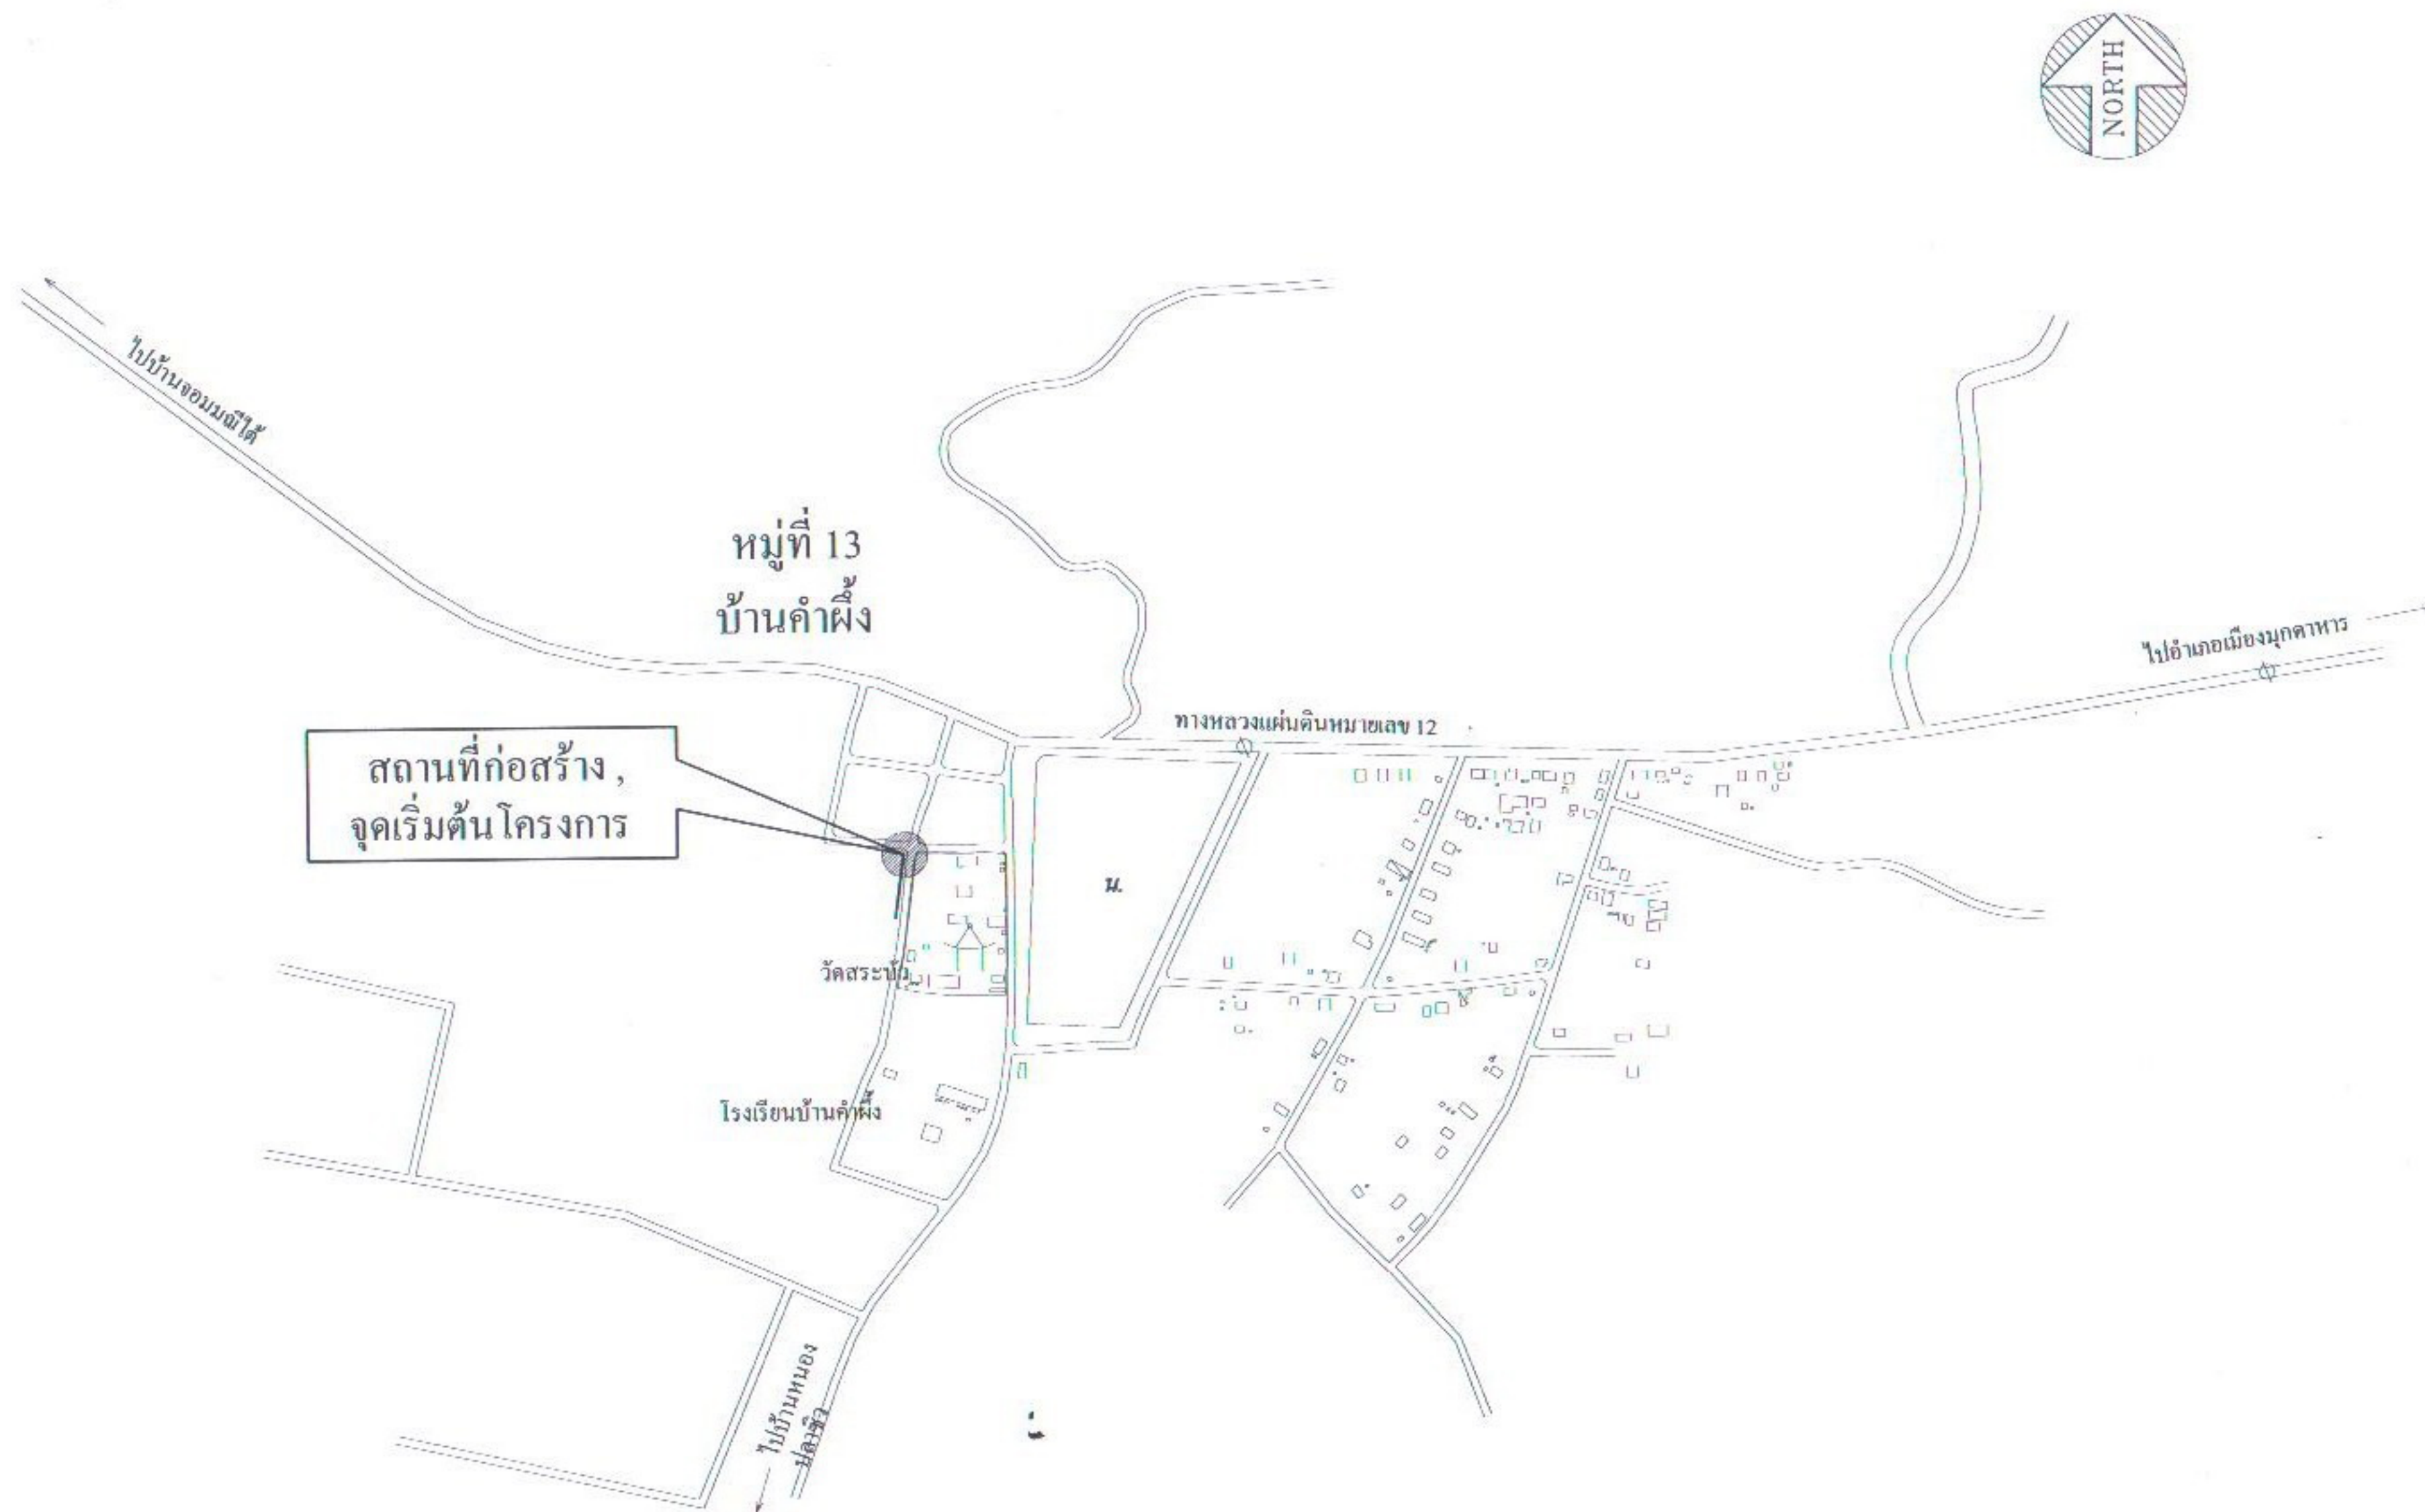

สถานที่ก่อสร้างรางระบายน้ำ คสล. หมู่ 13 บ้านค้ำฝิ่ง
 มาตรฐาน ไม่มี



เทศบาลตำบลผึ่งแดด


ชื่อโครงการ

ก่อสร้างรางระบายน้ำ คสล.ขนาดกว้าง 0.30 ม.
 ยาว 60 ม. ลึกเฉลี่ย 0.35 ม. บ่อพัก 2 จุด

ที่ตั้ง

หมู่ที่ 13 บ้านค้ำฝิ่ง ต.ผึ่งแดด อ.เมือง จ.มุกดาหาร

เขียนแบบ

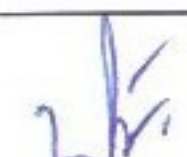
 นายฉัตรมงคล ปริสิทธิ์
 ผู้ช่วยนายช่างโยธา


ตรวจ


 นายรัชชา จันทระสา
 ผอ.กองช่างเทศบาลตำบลผึ่งแดด

เห็นชอบ


 นายสวัสดิ์ แดงศรี
 ปลัดเทศบาลตำบลผึ่งแดด

อนุมัติ

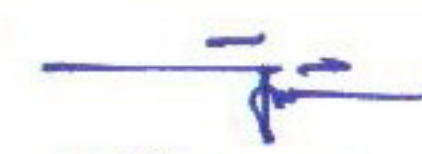
 นายวิสัยพนม สุพร
 นายกเทศมนตรีตำบลผึ่งแดด

แบบแสดง

สถานที่ก่อสร้าง

วันที่ ตุลาคม 2559

แบบเลขที่


013 / 2560

แผ่นที่

1



ถนน คสล.

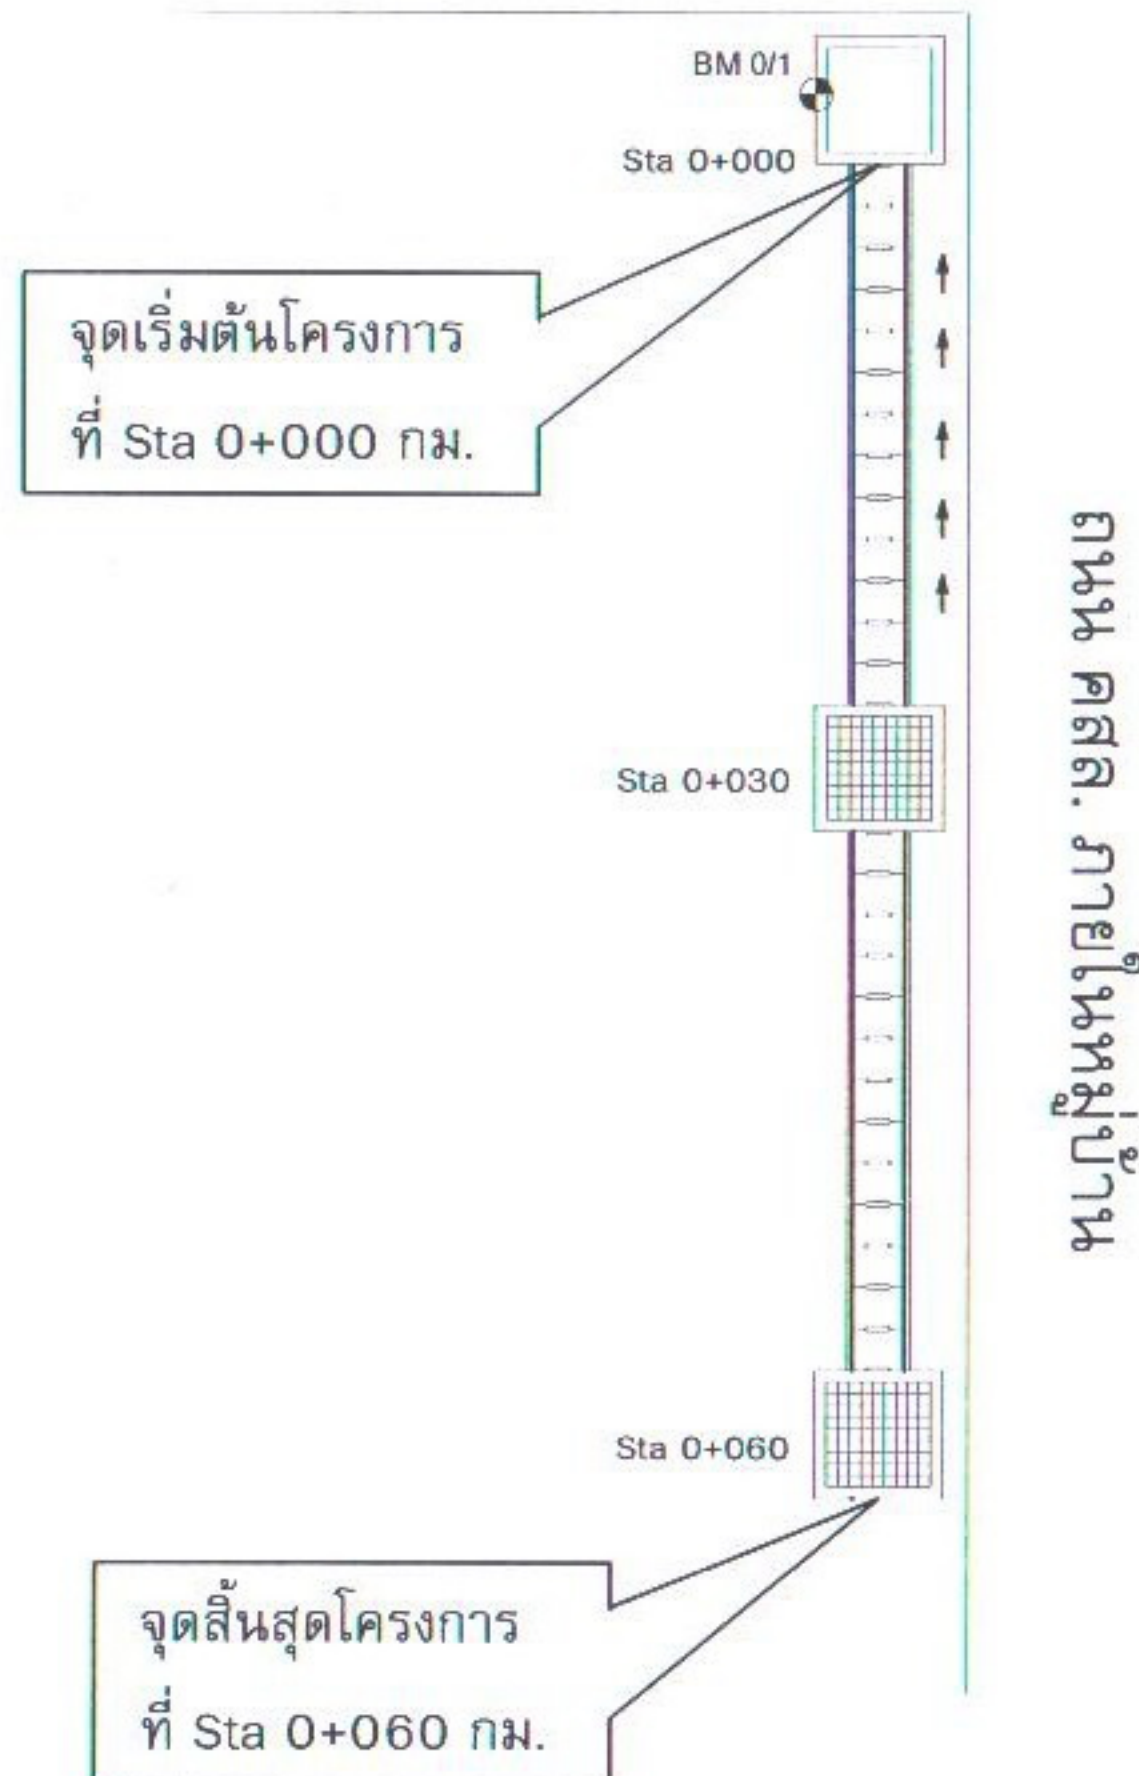

แปลนก่อสร้างวางระบายน้ำ คสล. หมู่ 13 บ้านคำฝ้าง
มาตราส่วน ไม่มี



เทศบาลตำบลฝาง

ชื่อโครงการ

ก่อสร้างวางระบายน้ำ คสล. ขนาดกว้าง 0.30 ม.
ยาว 60 ม. ลึกเฉลี่ย 0.35 ม. บ่อพัก 2 จุด

ที่ตั้ง

หมู่ที่ 13 บ้านคำฝ้าง ต.ฝาง อ.เมือง จ.น่าน

เขียนแบบ

นายฉัตรมงคล ปริสิทธิ์
ผู้ช่วยนายช่างโยธา

ตรวจ

นายรัชชา จันทระสา
ผอ.กองช่างเทศบาลตำบลฝาง

เห็นชอบ

นายสวัสดิ์ แก้วศรี
ปลัดเทศบาลตำบลฝาง

อนุมัติ

นายวิชัยพนม สุพร
นายกเทศมนตรีตำบลฝาง

แบบแสดง

แปลนก่อสร้างวางระบายน้ำ


วันที่ ตุลาคม 2559

แบบเลขที่

013 / 2560

แผ่นที่


2

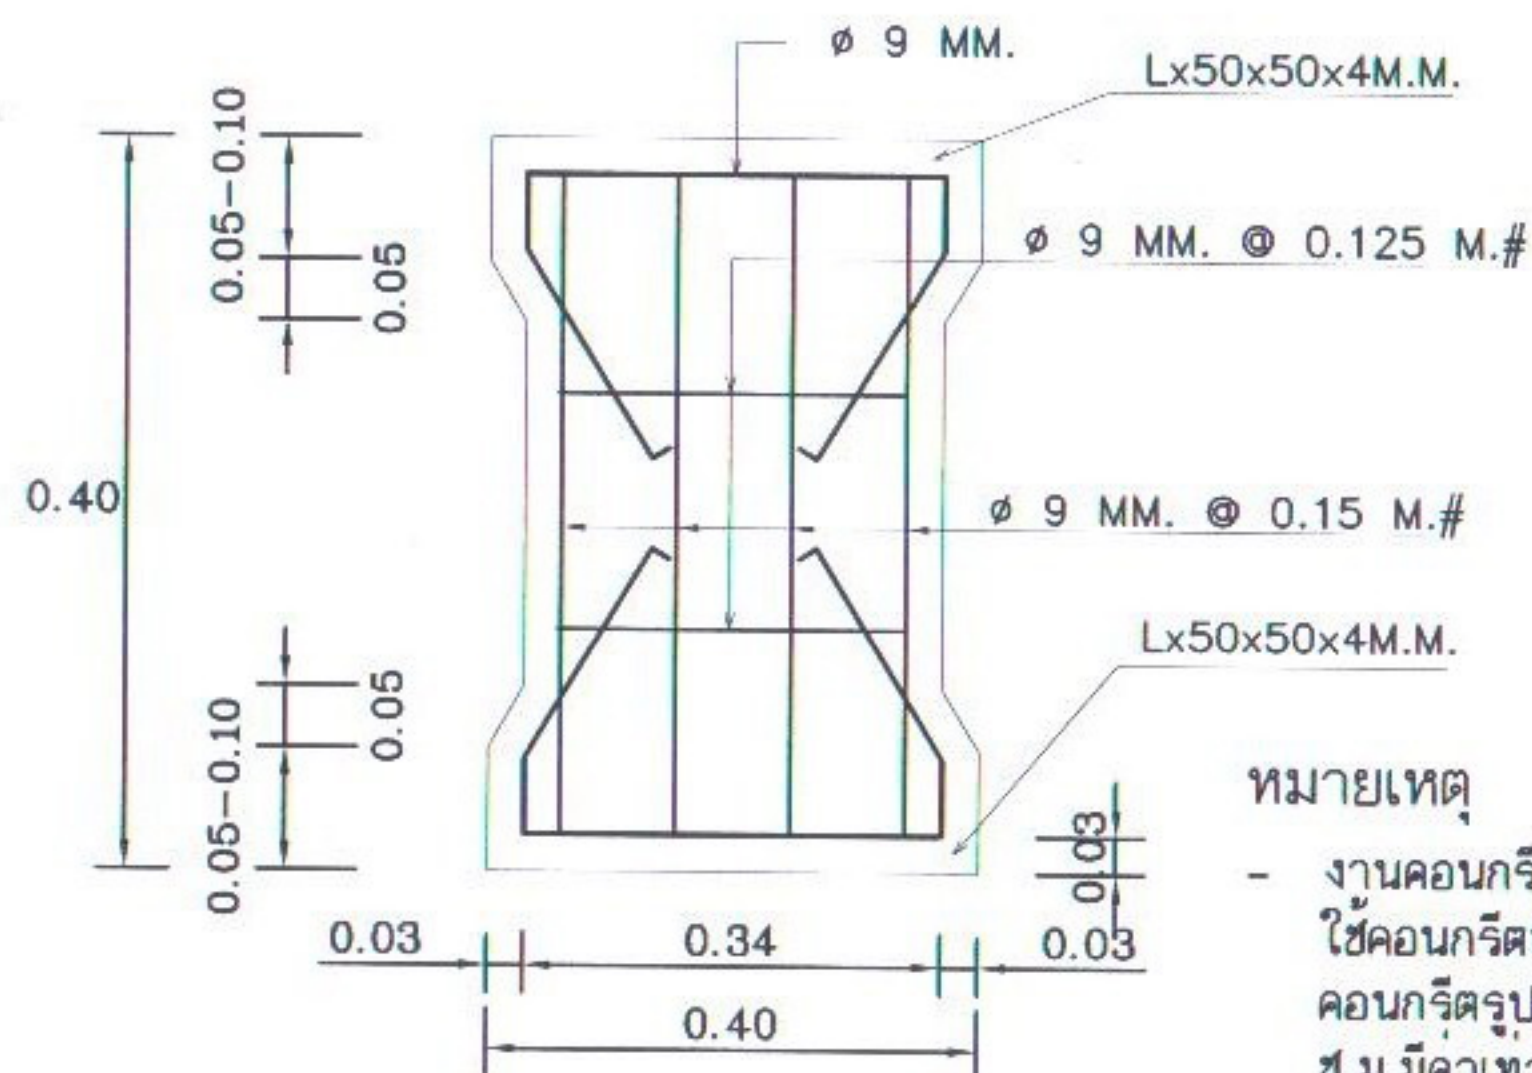

ขยายผังวางระบายน้ำ

มาตราส่วน

ไม่มี

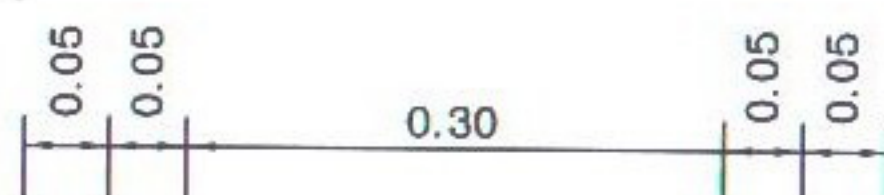

9 MM.

9 MM. @ 0.15 M.#

9 MM. ยึดเหล็กจาก ยาว 0.10 ม. @ 0.20 ม.

9 MM. @ 0.15 M.#

2 9 MM. @ 0.15 M.

9 MM. @ 0.15 M.#

*** คัดลอกจากแบบมาตรฐาน
ของสำนักวิศวกรรมทางชนบท เลขที่ ทช. - 5 - 301 / 45 ***

หมายเหตุ


- งานคอนกรีตทั่วไปหากมิได้ระบุไว้เป็นอย่างอื่นให้ใช้คอนกรีตที่มีแรงอัดประลัยต่ำสุดที่กระทำต่อก่อนคอนกรีตรูปหล่อขนาดมาตรฐานขนาด 15x15x15 ซม. มีค่าเท่ากับ 240 กก./ตร.ซม.

ทำการตัดผิวจราจรเดิม
และทำการก่อสร้าง



พื้นที่ขุดหน้า 0.15 เมตร

0.40

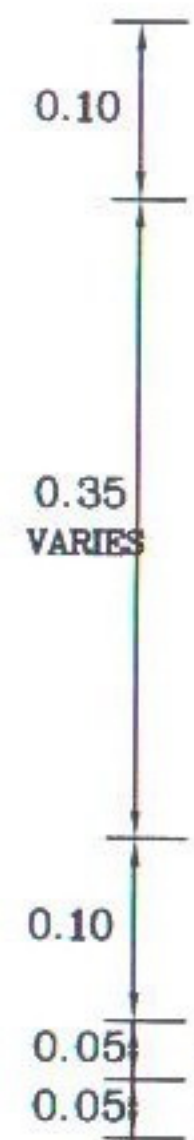

คอนกรีตหยาบ
ทรายอัดแน่น

รูปตัดวางระบายน้ำ

มาตราส่วน

ไม่มี

แปลนวางระบายน้ำที่ตัดผ่านถนน คสล. (ถ้ามี)

มาตราส่วน

ไม่มี



เทศบาลตำบลเมืองเก่า

ชื่อโครงการ

ก่อสร้างวางระบายน้ำ คสล. ขนาดกว้าง 0.30 ม.
ยาว 60 ม. ลึกเฉลี่ย 0.35 ม. บ่อพัก 2 จุด

ที่ตั้ง

หมู่ที่ 13 บ้านคำฝาง ต.เมืองเก่า อ.เมือง จ.มุกดาหาร

เขียนแบบ

นายฉัตรมงคล ปริสิทธิ์
ผู้ช่วยนายช่างโยธา

ตรวจ

นายวิชาญ จันทร์สา
ผอ.กองช่างเทศบาลตำบลเมืองเก่า

เห็นชอบ

นายสวัสดิ์ แดงศรี
ปลัดเทศบาลตำบลเมืองเก่า

อนุมัติ

นายวิไลพนม สุพร
นายกเทศมนตรีตำบลเมืองเก่า

แบบแสดง

ขยายเหล็กเสริมวางระบายน้ำ

วันที่


ตุลาคม 2559

แบบเลขที่


013 / 2560

แผ่นที่


3

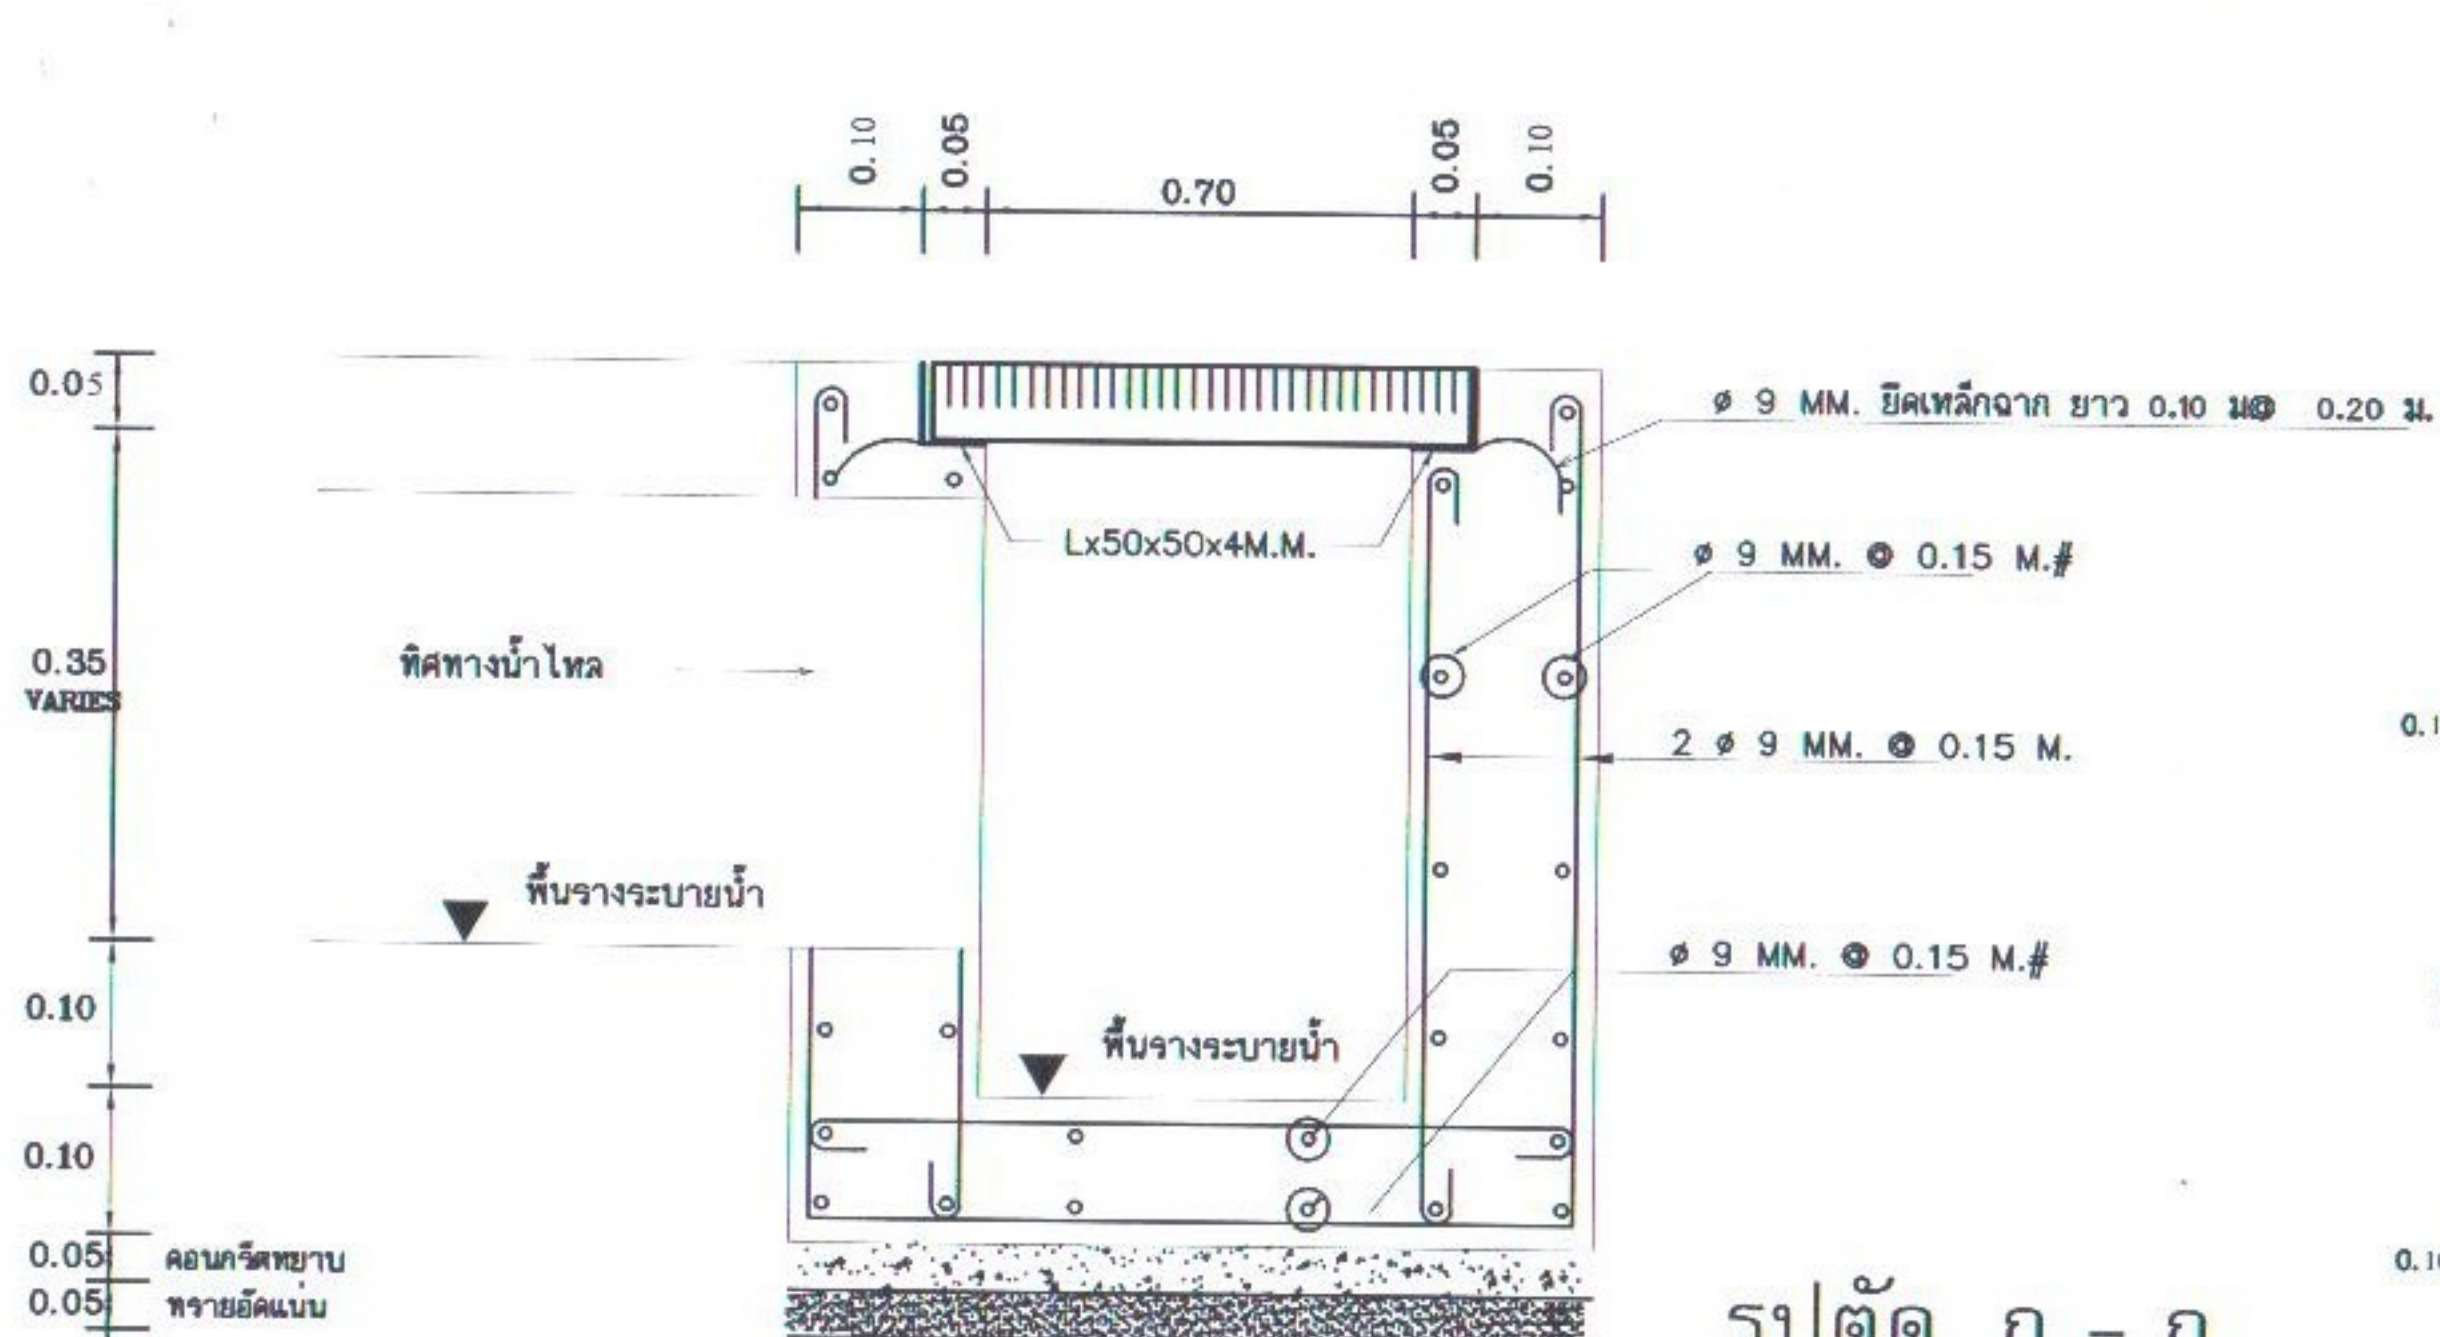

รูปตัด ก - ก
มาตราส่วน ไม่มี

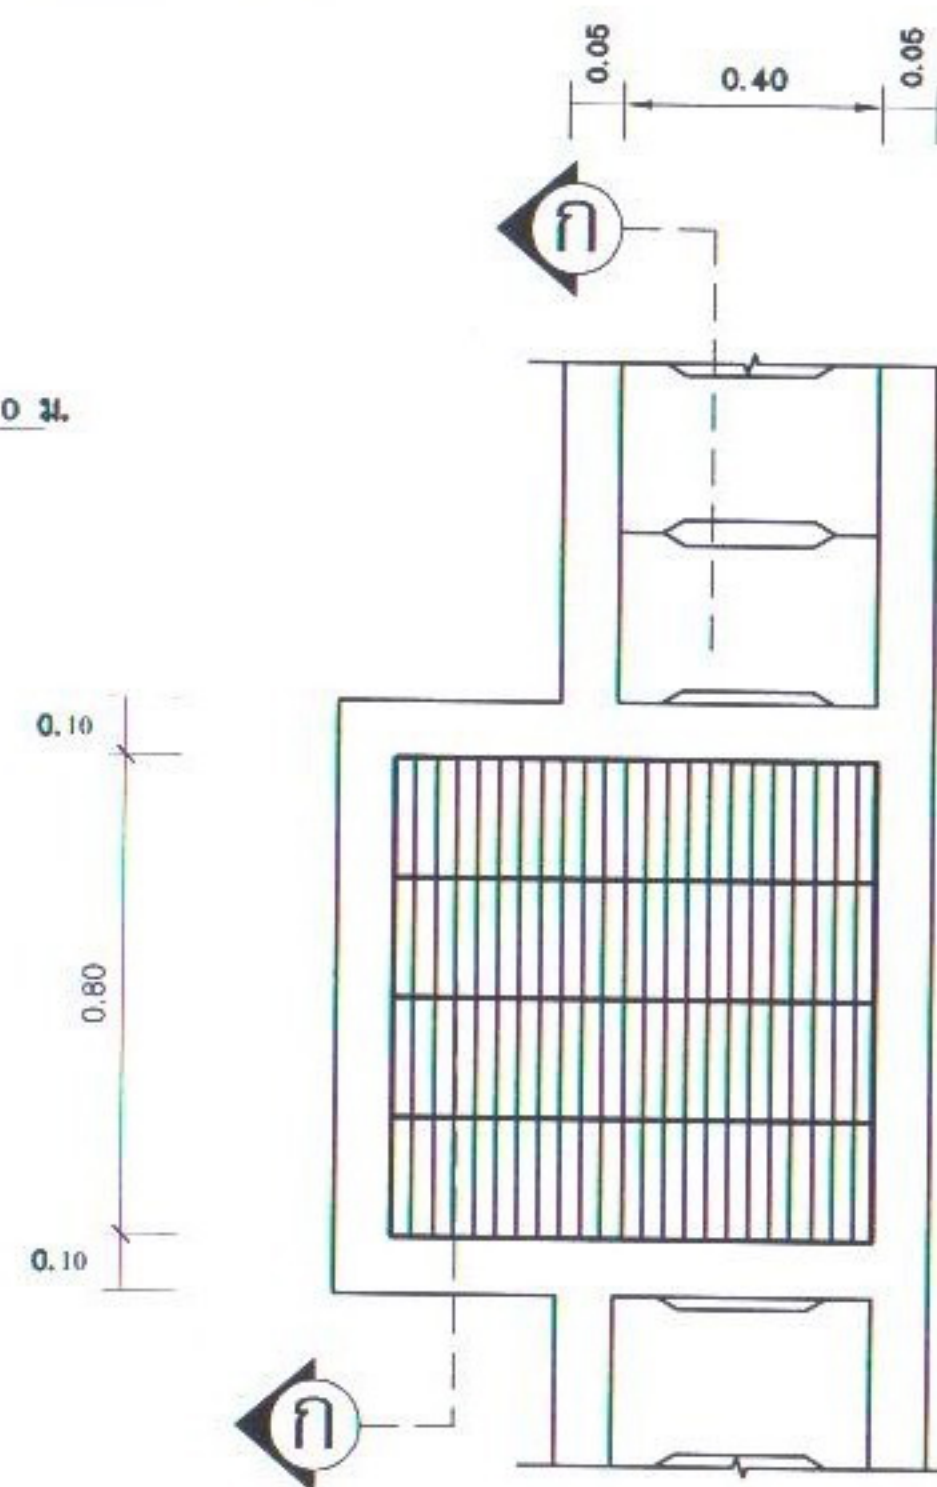

แปลนบ่อพัก - ฝาปิดตะแกรงเหล็ก
มาตราส่วน ไม่มี

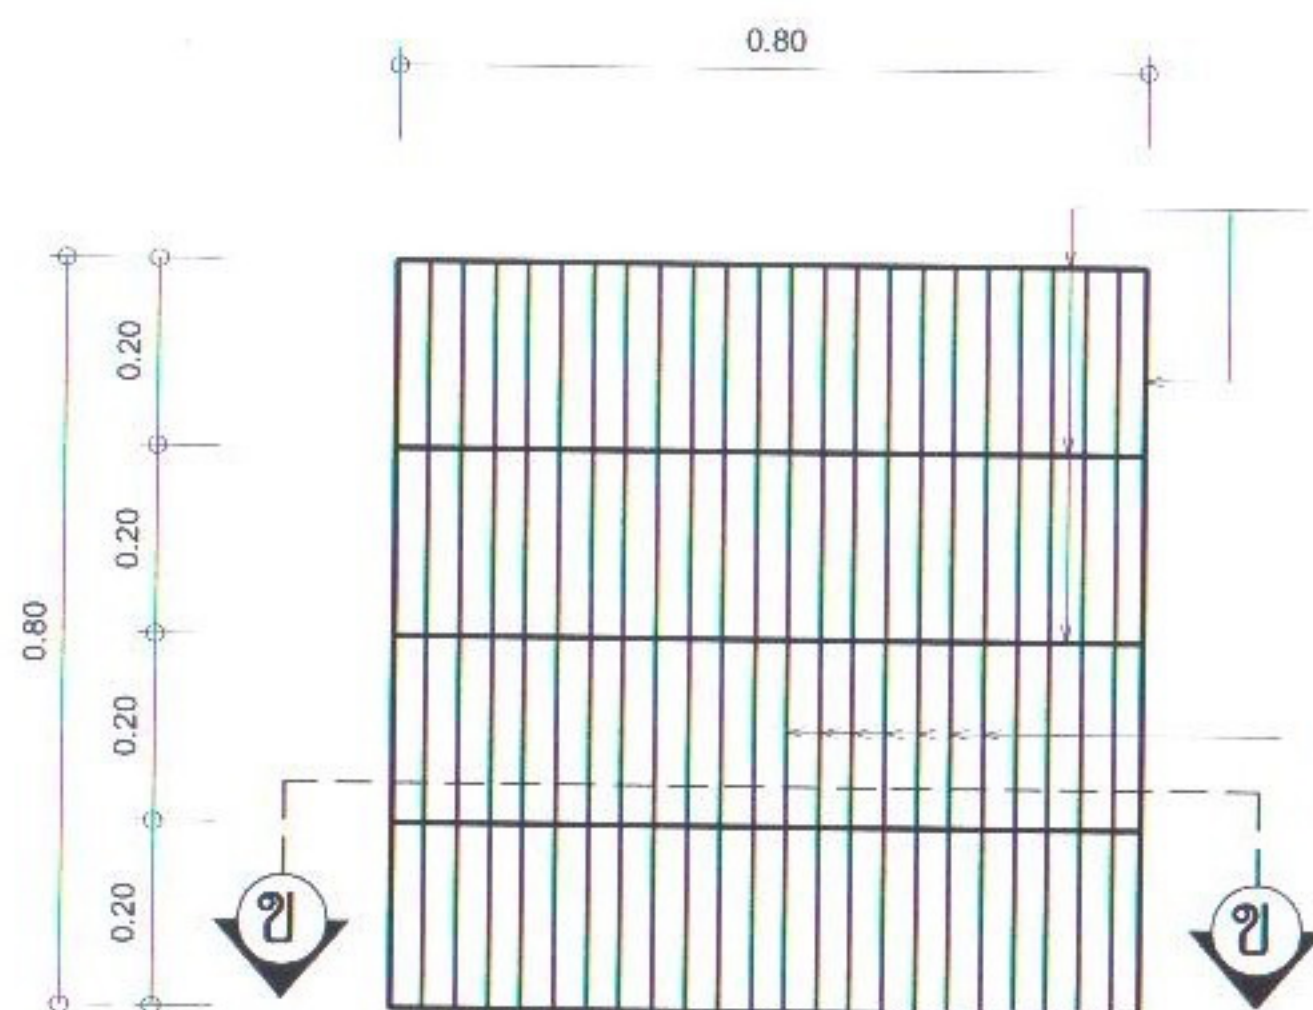

ขยายฝาปิดตะแกรงเหล็ก
มาตราส่วน ไม่มี

แผ่นเหล็ก A ขนาด 5 ซม.หนา 4 มม.
พร้อมทาสีกันสนิม

แผ่นเหล็ก B ขนาด 2.5 ซม.หนา 4 มม. @ 3.50 ซม.
เชื่อมตลอดแนวติดเหล็ก A พร้อมทาสีกันสนิม



รูปตัด ข - ข
มาตราส่วน ไม่มี

*** ถัดออกจากแบบมาตรฐาน
ของสำนักวิศวกรรมทางชนบท เลขที่ ทช. - 5 - 301 / 45 ***



เทศบาลตำบลผึ่งแดด

ชื่อโครงการ

ก่อสร้างรางระบายน้ำ คลส.ขนาดกว้าง 0.30 ม.
ยาว 60 ม. ลึกเฉลี่ย 0.35 ม. บ่อพัก 2 จุด

ที่ตั้ง

หมู่ที่ 13 บ้านคำผึ่ง ต.ผึ่งแดด อ.เมือง จ.มุกดาหาร

เขียนแบบ

นายฉัตรมงคล ปริสิทธิ์
ผู้ช่วยนายช่างโยธา

ตรวจ

นายวิชา จันทรสชา
ผอ.กองช่างเทศบาลตำบลผึ่งแดด

เห็นชอบ

นายสวัสดิ์ แดงศรี
ปลัดเทศบาลตำบลผึ่งแดด

อนุมัติ

นายวิไลพนม สุพร
นายกเทศมนตรีตำบลผึ่งแดด

แบบแสดง

ขยายเหล็กเสริมบ่อพัก

วันที่ ตุลาคม 2559

แบบเลขที่

013 / 2560


แผ่นที่

4



โครงการก่อสร้างของเทศบาลตำบลฝึ่งแดด

ชื่อโครงการ
ปริมาณงาน
งบประมาณ บาท
วันเริ่มสัญญา วันสิ้นสุดสัญญา
ผู้รับจ้าง
ผู้ควบคุมงาน นายรักษา จันทระสา
กรรมการตรวจการจ้าง
1.
2.
3.
4.
5.

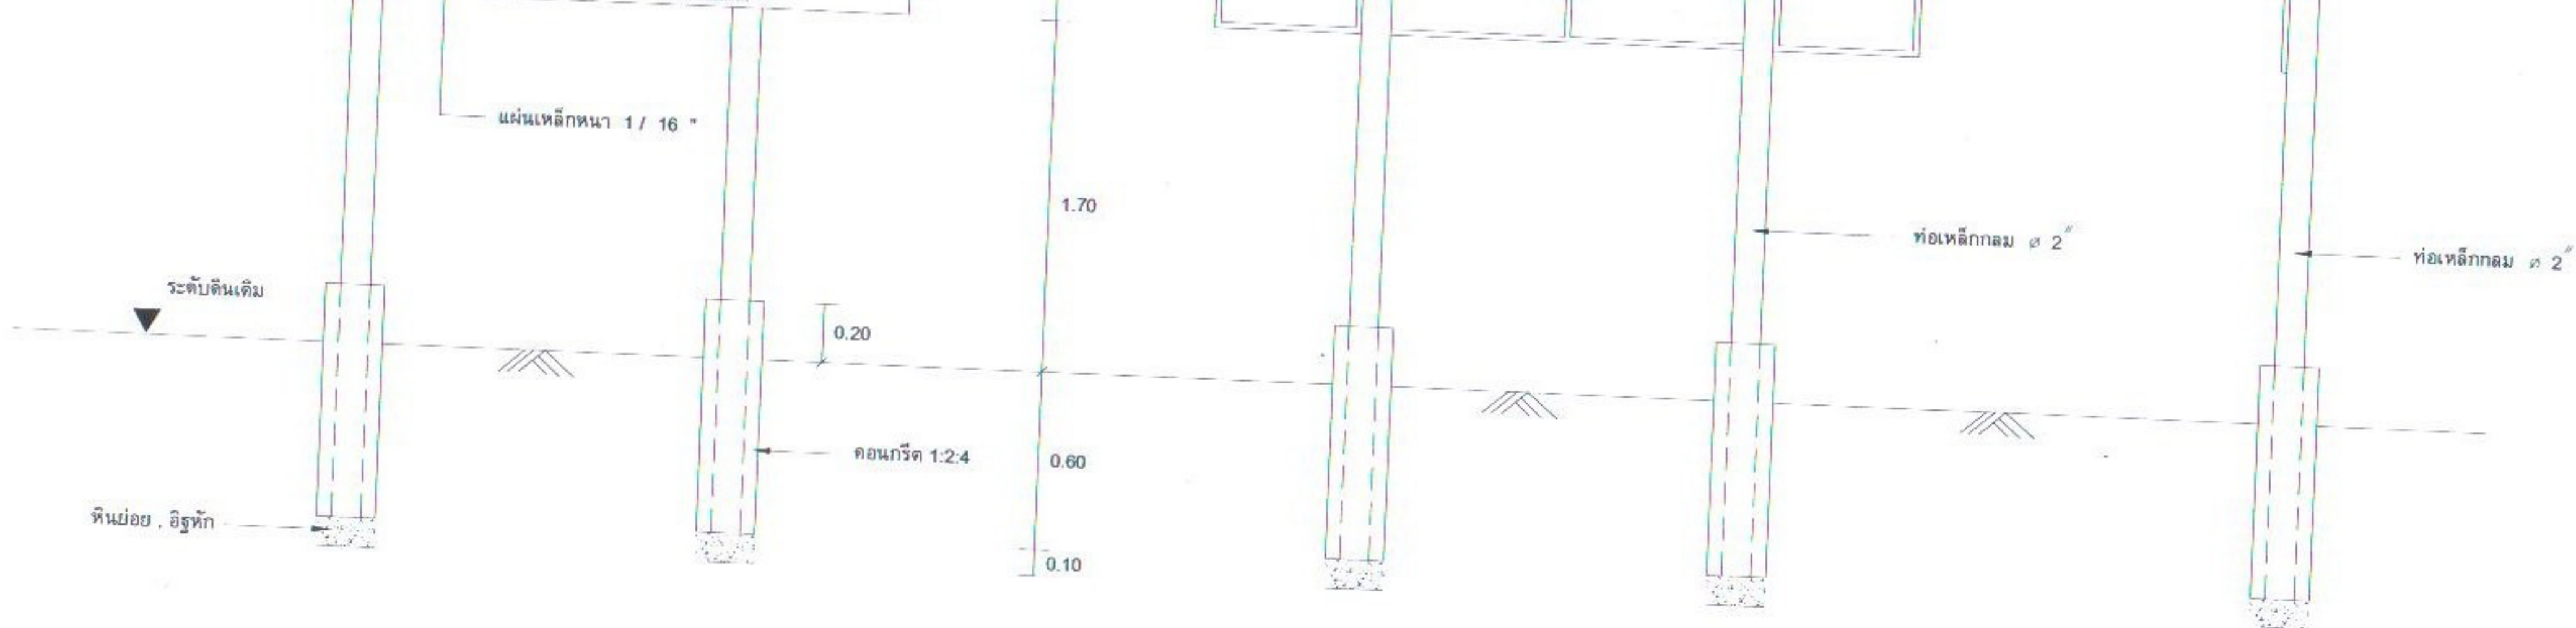

รูปด้านหน้า


Scale 1 : 25

รูปด้านหลัง

Scale 1 : 25

รูปด้านข้าง

Scale 1 : 25

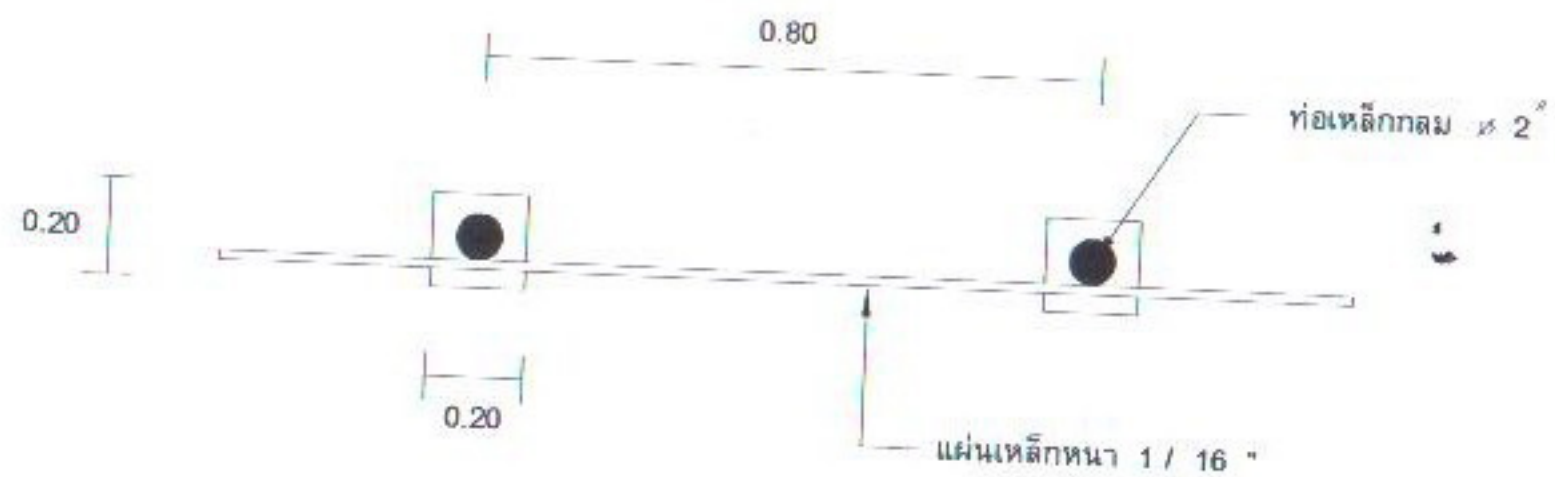

แปลนแบบป้ายโครงการ

Scale 1 : 25

รายการประกอบแบบ

- เสา , พื้นป้าย ทาสีเขียวทั้ง 2 ด้าน (สีน้ำมัน) และก่อนทาสีจริงให้ทาสีกันสนิม 2 ครั้ง
- ตัวหนังสือสติกเกอร์สีขาว
- ขนาดตัวหนังสือ กำหนดตามความเหมาะสม ข้อความตามแบบแปลนที่กำหนด
- แผ่นเหล็ก ขนาดกว้าง 0.60 ม. ยาว 1.20 ม.

*** รายละเอียดอาจเปลี่ยนแปลงได้ ขึ้นอยู่กับดุลพินิจของช่างควบคุมงาน แต่ทั้งนี้ปริมาณงานการก่อสร้างดังกล่าวต้องครบถ้วน ***

หมายเหตุ จุดก่อสร้างติดตั้งป้ายโครงการกำหนดตามความเหมาะสม สามารถมองเห็นได้ชัดเจน