ปร.5

สรุปผลการประมาณราคาค่าก่อสร้าง

ส่วนราชการ กองช่างเทศบาลตำบลผึ่งแดด

ชื่อโครงการ ก่อสร้างถนนลูกรัง หมู่ที่ 5 บ้านนาคำ

ปริมาณงาน กว้าง 4.00 เมตร ระยะทาง 195.00 เมตร ดินลูกรังหนาเฉลี่ย 0.20 เมตร

สถานที่ก่อสร้าง สายทางบ้านนายสงวน - นายไพลิน หมู่ที่ 5 บ้านนาคำ ต.ผึ่งแดด อ.เมือง จ.มุกดาหาร

เจ้าของงาน สำนักงานเทศบาลตำบลผึ่งแดด **ออกแบบและรายการ**

ประมาณการตามแบบ ปร.4 จำนวน 1 แผ่น

คำนวนราคากลางเมื่อวันที่ ๒๔ ธันวาคม 2560

ลำดับที่	รายการ	ราคาค่างานต้นทุน (บาท)	Factor F	ราคาค่าก่อสร้าง (บาท)	หมายเหตุ
1	ประเภทงานทาง	46,291.48	1.3624	63,067.51	
2	ประเภทงานสะพานและท่อเหลี่ยม				
3	ประเภทงานอาคาร				
4	ป้ายโครงการ 1 ชุด	2,000.00		2,000.00	
	เงินจ่ายล่วงหน้า.....%				
	เงินประกันผลงานหัก.....%				
	ดอกเบี้ยเงินกู้.....6.....% ต่อปี				
	ค่าภาษีมูลค่าเพิ่ม.....7.....%				
สรุป	รวมค่าก่อสร้างเป็นเงิน			65,067.51	
	ปรับลด ราคาค่าก่อสร้างเป็นเงิน			65,000.00	
	ตัวอักษร **หกหมื่นห้าพันบาทถ้วน**				

ผู้ประมาณราคา .....
(นายฉัตรมงคล ปริสิทธิ์)
ผู้ช่วยนายช่างโยธา

ตรวจสอบ .....
(นายรักษา จันทรสาขา)
ผอ.กองช่างเทศบาลตำบลผึ่งแดด

เห็นชอบ .....
(นายสวาสดิ์ แถลงศรี)
ปลัดเทศบาลตำบลผึ่งแดด

อนุมัติ .....
(นายวิลัยพนม สุพร)
นายกเทศมนตรีตำบลผึ่งแดด

คณะกรรมการกำหนดราคากลาง

ลงชื่อ .....
(นายสวาสดิ์ แถลงศรี)
ประธานกรรมการ

ลงชื่อ .....
(นายรักษา จันทรสาขา)
กรรมการ

ลงชื่อ .....
(นายชนากร ฐิติวงศาโรจน์)
กรรมการ

ใบประมาณราคาราคาค่าก่อสร้าง

สายทาง สายทางบ้านนายสงวน - นายไพลิน หมู่ที่ 5 บ้านนาคำ ต.ผึ่งแดด อ.เมืองมุกดาหาร จ.มุกดาหาร

ลักษณะโครงการ ก่อสร้างถนนลูกรัง ขนาด กว้าง 4.00 ม. ยาว 195 ม. ลงดินลูกรังหนาเฉลี่ย 0.20 ม.

ที่	รายการ	จำนวน	หน่วย	ค่าวัสดุ		ค่าแรงงาน		รวม	หมายเหตุ
				ราคาหน่วยละ	จำนวนเงิน	ราคาหน่วยละ	จำนวนเงิน	ค่าวัสดุและแรงงาน	
1	งานบุกเบิกถางป่าขุดตอ (ขนาดกลาง)	725.00	ตร.ม.			3.57	2,588.25	2,588.25	
2	งานท่อระบายน้ำ คสล. Ø 0.30 ม.	12.00	ท่อน	420.56	5,046.72	50.00	600.00	5,646.72	
3	งานดินขึ้นคันทาง	275.00	ลบ.ม.	60.00	16,500.00	20.69	5,689.75	22,189.75	
4	งานดินลูกรังหนาเฉลี่ย 0.20 ม. (หลวม) พร้อมเกลี่ยเรียบ	156.00	ลบ.ม.	101.71	15,866.76			15,866.76	
	รวมค่าวัสดุและแรงงาน							46,291.48	

ลงชื่อ ประมาณราคา

(นายฉัตรมงคล ปริสิทธิ์)

ผู้ช่วยนายช่างโยธา

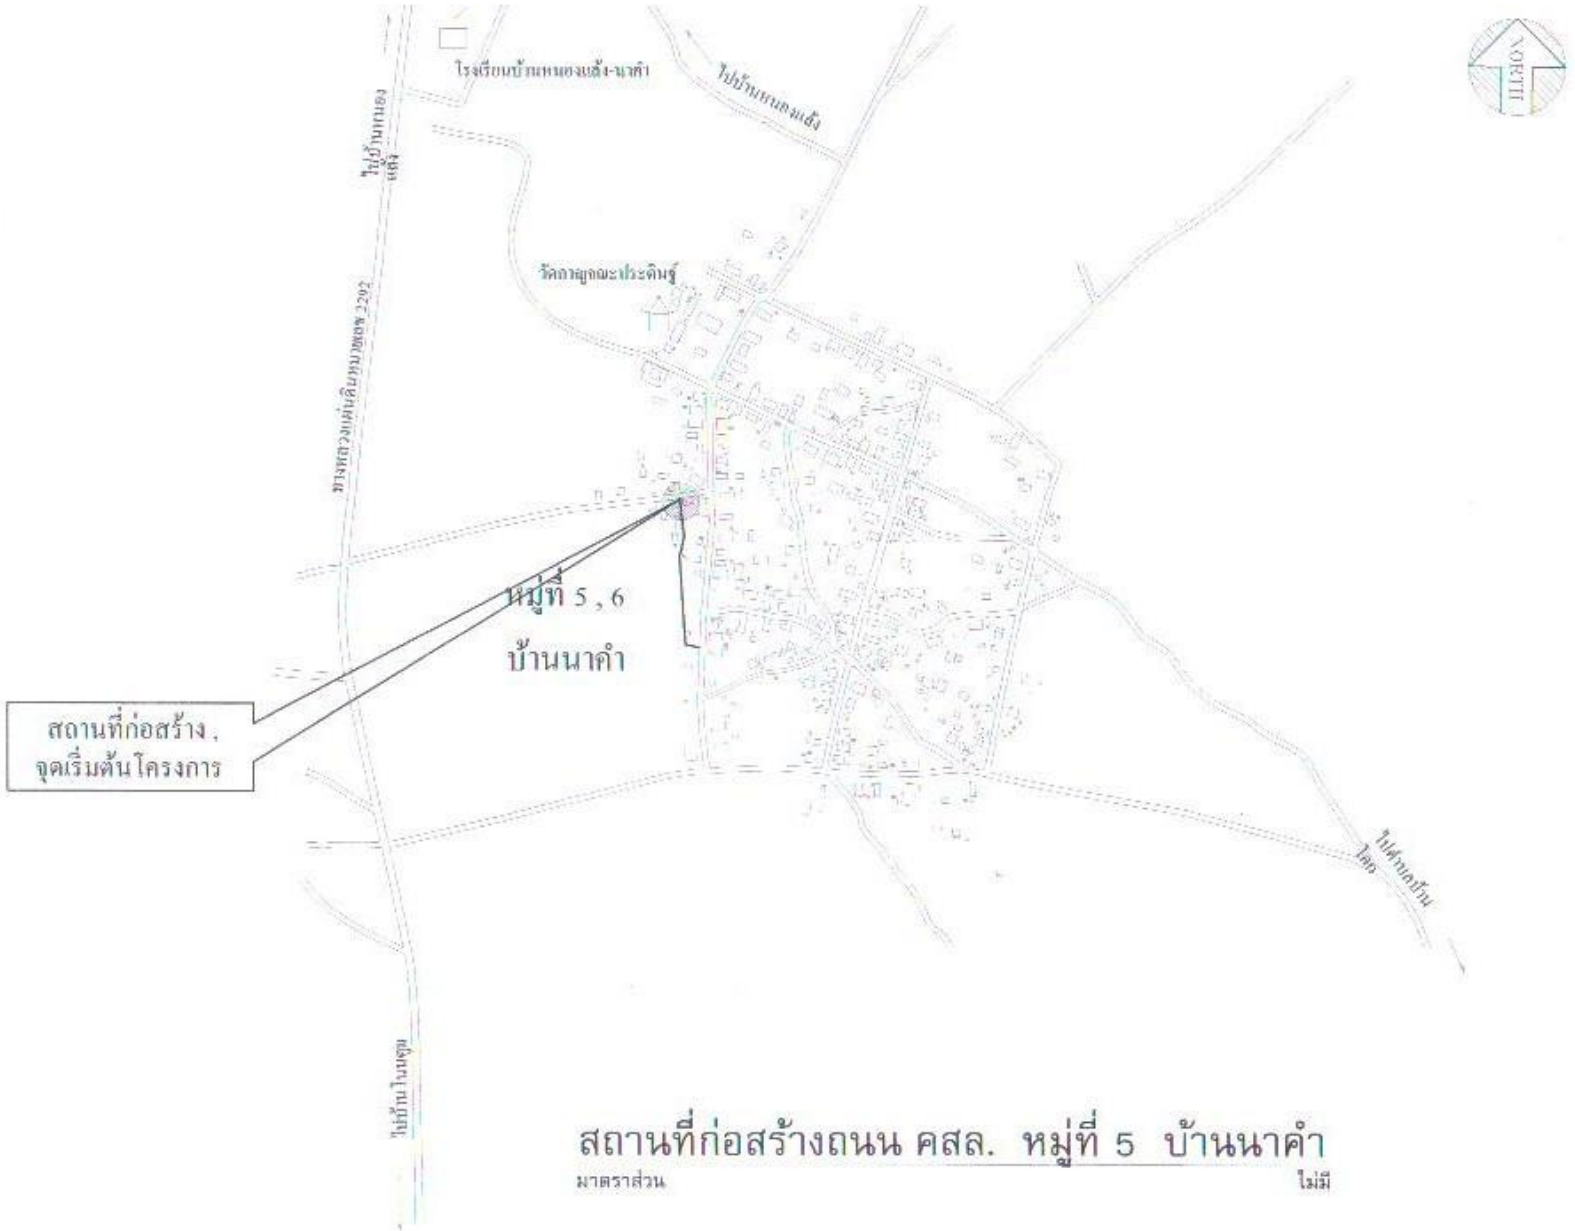

สถานที่ก่อสร้างถนน คสล. หมู่ที่ 5 บ้านนาคำ

มาตราส่วน ไม่มี

เทศบาลตำบลผึ่งแดด

ชื่อโครงการ
ก่อสร้างถนนลูกรัง กว้าง 4 ม.
ยาว 195 ม. ดินลูกรังหนาเฉลี่ย 0.20 ม.

ที่ตั้ง
หมู่ที่ 5 บ้านนาคำ ต.ผึ่งแดด อ.เมือง จ.มุกดาหาร

เขียนแบบ
นายฉัตรมงคล ปริสิทธิ์
ผู้ช่วยนายช่างโยธา

ตรวจ
นายวิทยา จันทรสาขา
ผอ.กองช่างเทศบาลตำบลผึ่งแดด

เห็นชอบ
นายสมบูรณ์ แถลงศรี
ปลัดเทศบาลตำบลผึ่งแดด

อนุมัติ
นายวิสัยพนม สุทร
นายกเทศมนตรีตำบลผึ่งแดด

แบบแสดง
สถานที่ก่อสร้าง

วันที่ สิงหาคม 2560

แบบแอลที่
010 / 2561

แผ่นที่
1

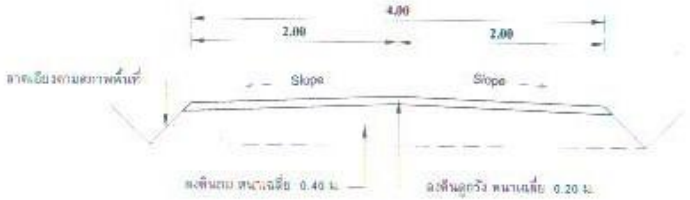

รูปตัดถนน ก - ก

มาตราส่วน ไม่มี

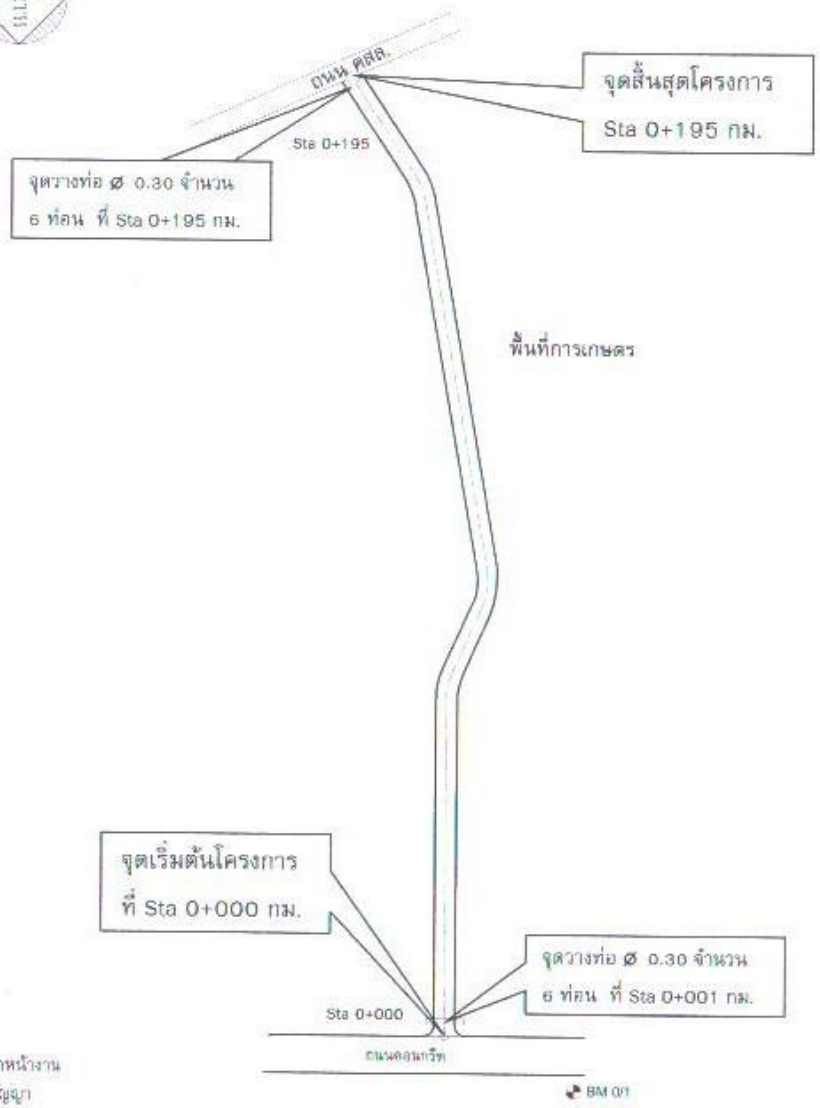

หมายเหตุ

BM 0/1 หัวสะปุเสาไฟ ขวามือ ระยะห่าง 23.80 ม.

* ระดับก่อสร้าง ช่างผู้ควบคุมงานจะกำหนดให้ขณะก่อสร้าง

** รายละเอียดการดำเนินการ อาจมีการปรับเปลี่ยนได้ตามความเหมาะสมของสภาพพื้นที่ และปัญหาอุปสรรคหน้างาน โดยคำนึงถึงปริมาณงานให้ครบถ้วนตามเป้าหมาย และประโยชน์ต่อราชการ โดยไม่ถือเป็นการแก้ไขแบบและสัญญา ทั้งนี้ให้ผู้ควบคุมงานข้างหรือคณะกรรมการตรวจรับงานจ้างเป็นผู้กำหนด **

แปลนก่อสร้างถนนลูกรัง หมู่ 5 บ้านนาคำ

มาตราส่วน ไม่มี

เทศบาลตำบลผึ่งแดด

ชื่อโครงการ

ก่อสร้างถนนลูกรัง กว้าง 4 ม.
ยาว 195 ม. ดินลูกรังหนาเฉลี่ย 0.20 ม.

ที่ตั้ง

หมู่ที่ 5 บ้านนาคำ ต.ผึ่งแดด อ.เสลภูมิ จ.ร้อยเอ็ด

เขียนแบบ

นายนัดวมงคล ปริสิทธิ์
ผู้ช่วยนายช่างโยธา

ตรวจ

นายชัยชาญ จันทวงษา
ผอ.กองช่างเทศบาลตำบลผึ่งแดด

เห็นชอบ

นายสวาสดิ์ แถลงศรี
ปลัดเทศบาลตำบลผึ่งแดด

อนุมัติ

นายวิลัยพนม สุพร
นายกเทศมนตรีตำบลผึ่งแดด

แบบแสดง

แปลนก่อสร้างถนนลูกรัง

วันที่ สิงหาคม 2560

แบบเลขที่

010 / 2561

แผ่นที่

2



รูปด้านหน้า

Scale 1 : 25

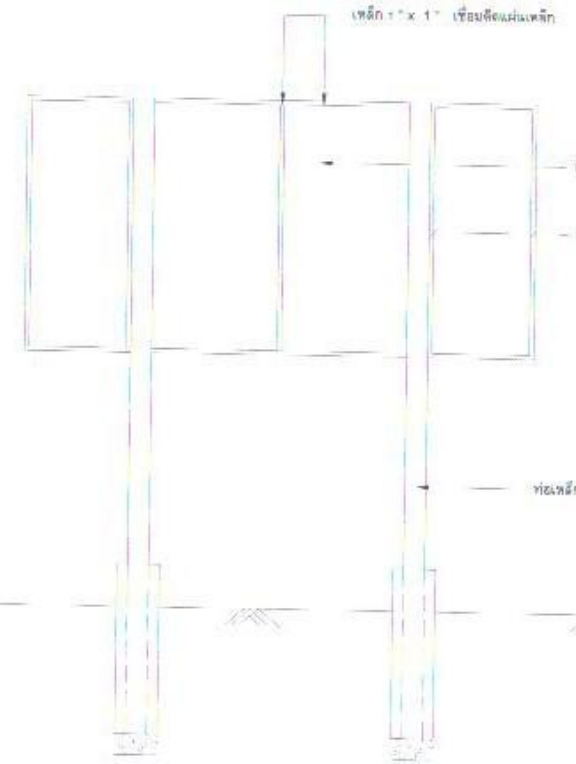

รูปด้านหลัง

Scale 1 : 25



รูปด้านข้าง

Scale 1 : 25

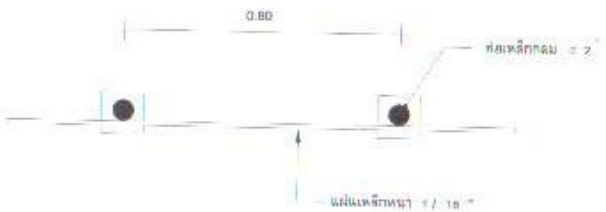

แปลนแบบป้ายโครงการ

Scale 1 : 25

รายการประกอบแบบ

1. เสา , ฟื้นป้าย ทาสีน้ำมันรองพื้น 2 ด้าน (สีน้ำมัน) และก่อนทาสีจริงให้ทาสีกันสนิม 2 ครั้ง
2. ตัวหนังสือติดเทอร์ลีบาว
3. ขนาดตัวหนังสือ กำหนดตามความเหมาะสม ขึ้นความตามแบบแปลนที่กำหนด
4. แผ่นเหล็ก ขนาดกว้าง 0.80 ม. ยาว 1.20 ม.

*** รายละเอียดหากเปลี่ยนแปลงใดๆ ขึ้นอยู่กับดุลพินิจของช่างควบคุมงาน แต่ทั้งนี้ปริมาณงานการก่อสร้างทั้งหมดต้องครบถ้วน ***

** หมายเหตุ ** จุดก่อสร้างติดตั้งป้ายโครงการกำหนดตามความเหมาะสม สามารถมองเห็นได้ชัดเจน